

COMMUNE
FRESNES.

AVANT-PROJET POUR
UN GROUPE D'HABITATIONS

PLAN-MASSE
PLAN DE SITUATION.

ECHELLE : 0,002






LE DIRECTEUR GÉNÉRAL

PIERRE LOTTE


ARCHITECTE EN CHEF
DES MONUMENTS
HISTORIQUES
RUE DU VAL DE GRÂCE
PARIS - 1^{er} TEL. 091 09 49

OCTOBRE 1957.

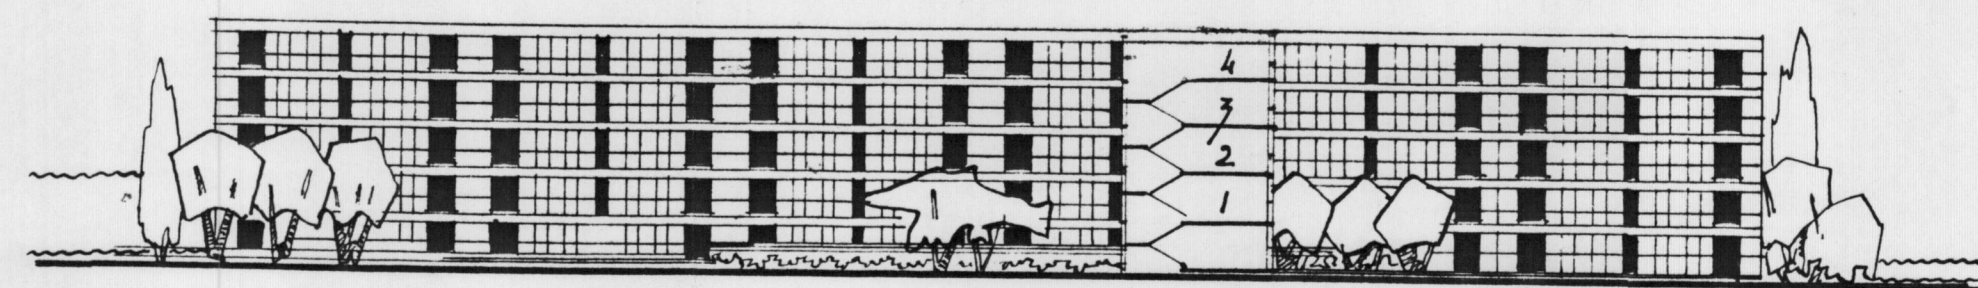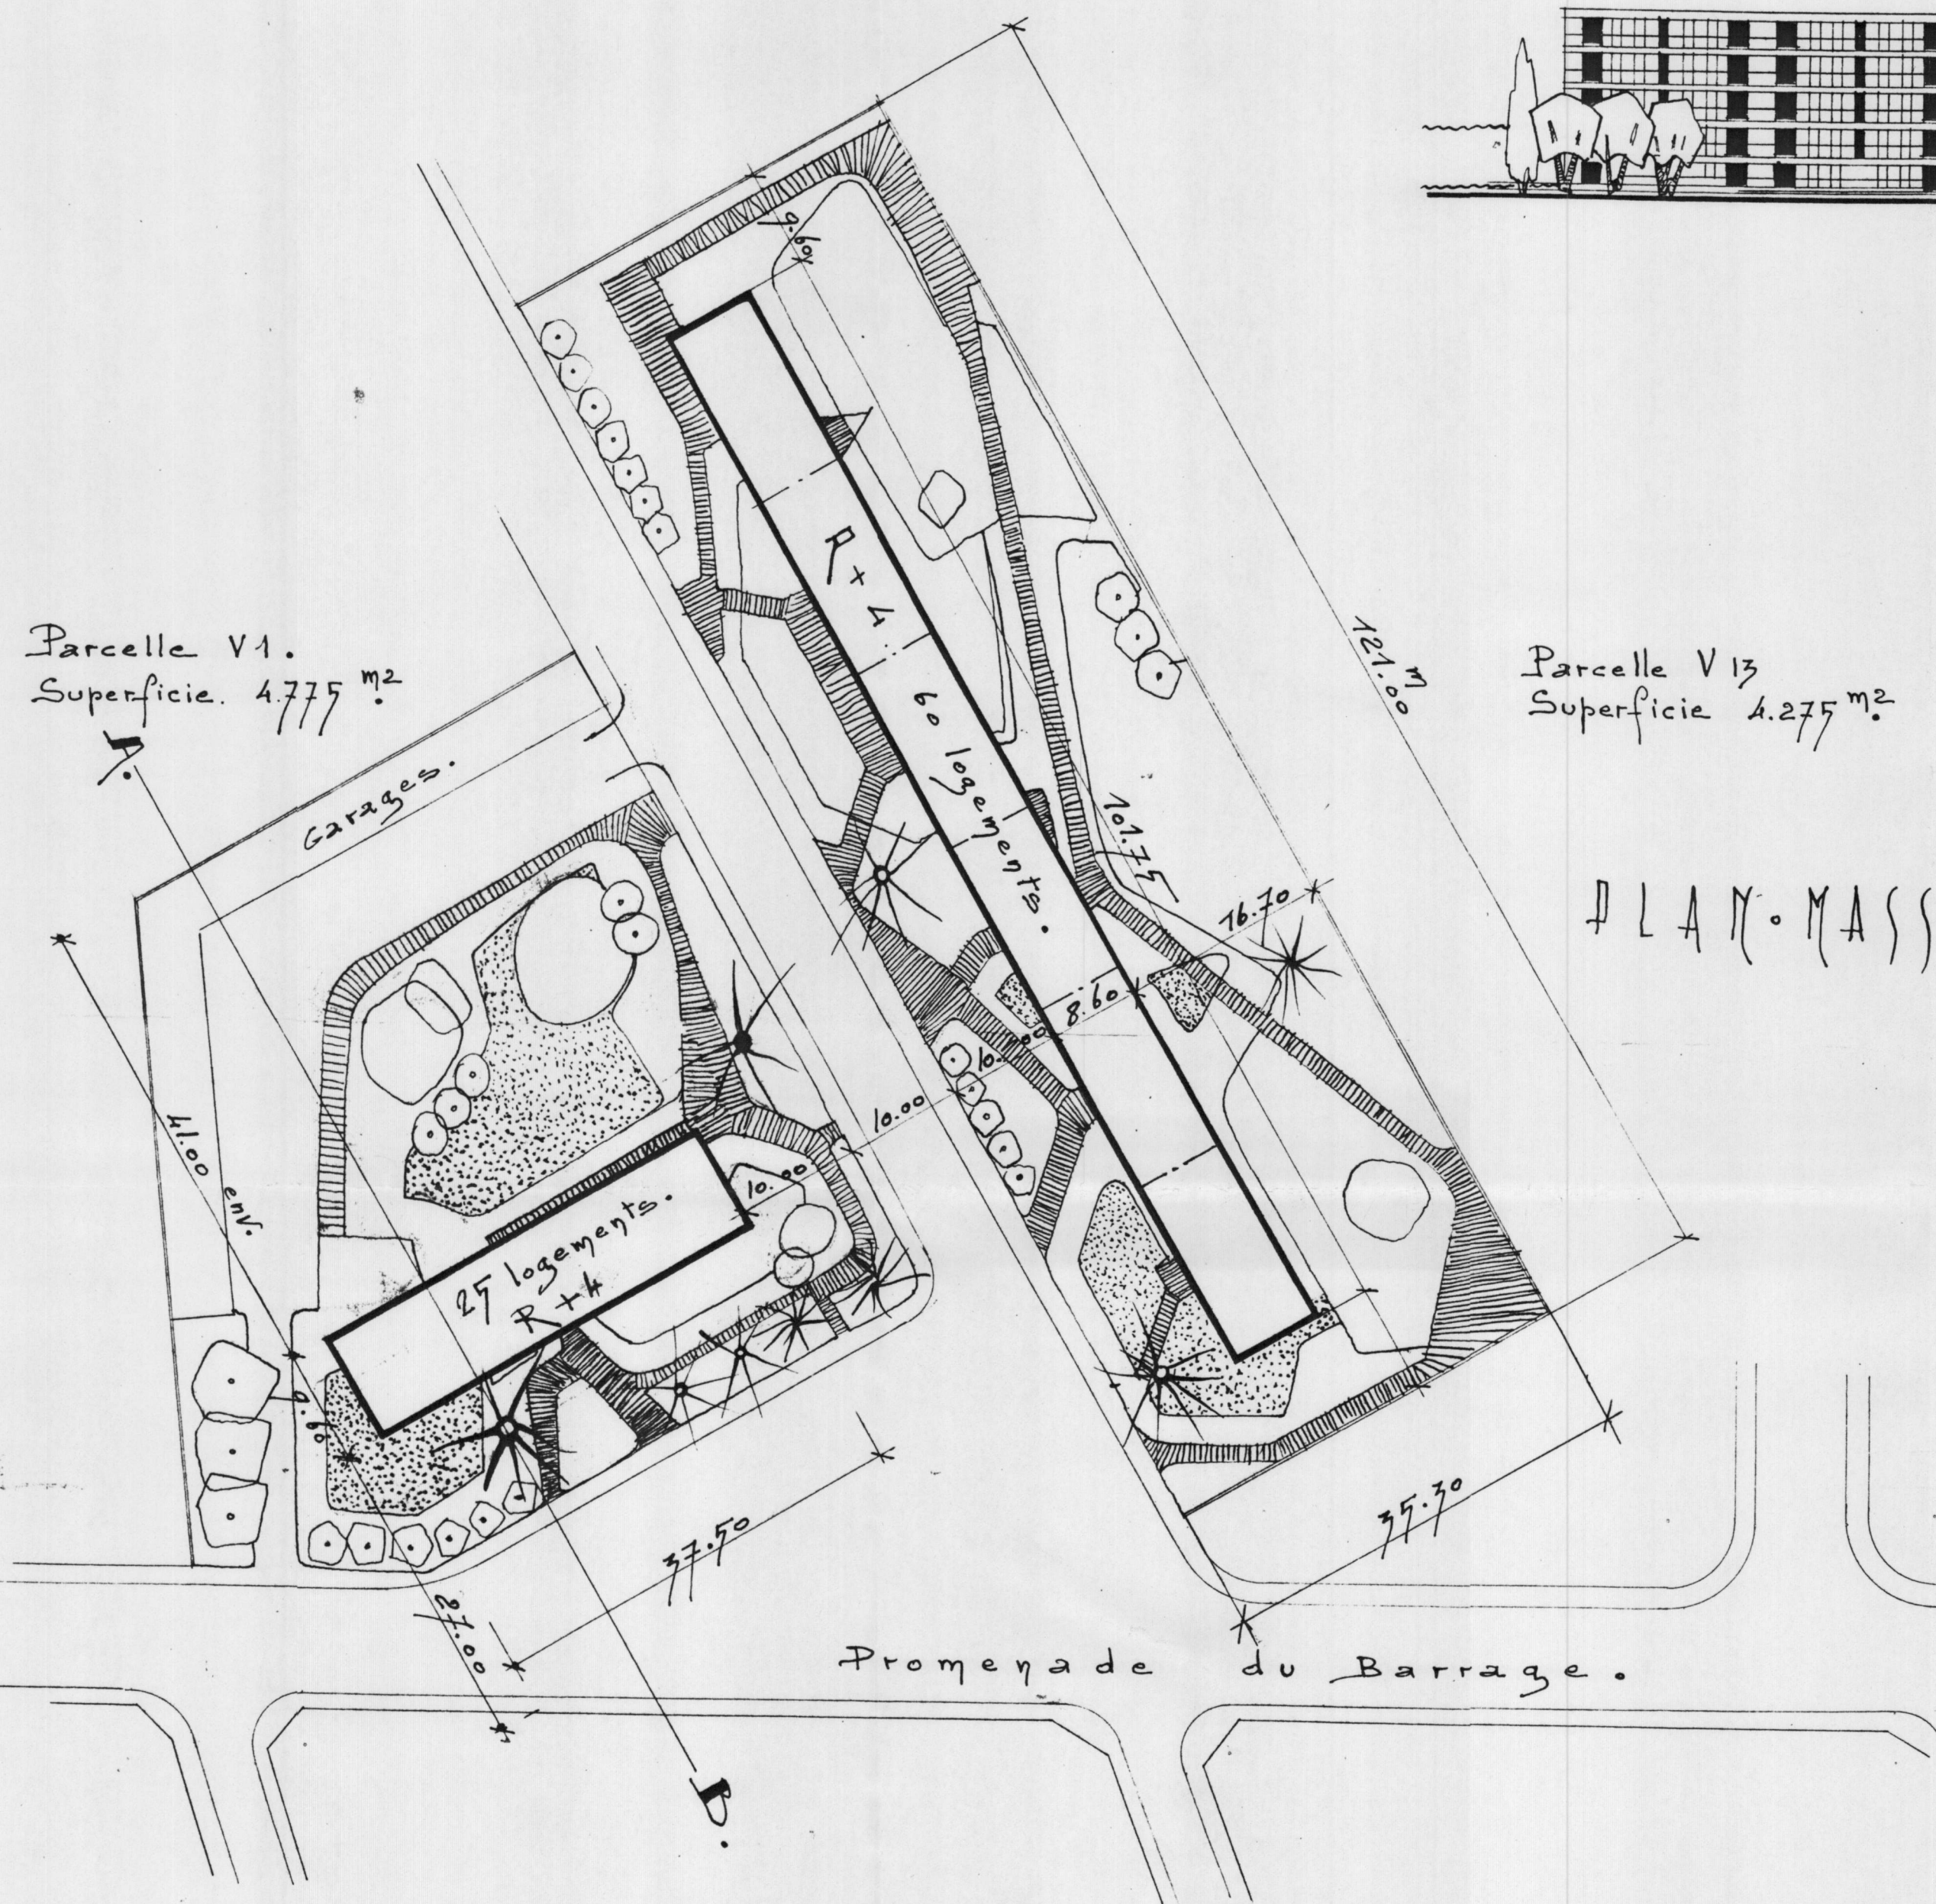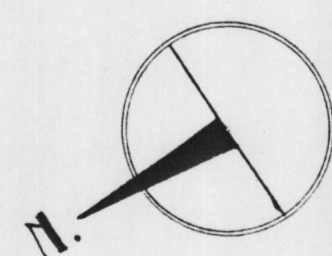

COUPE A.B.

PLAN-MASSE.

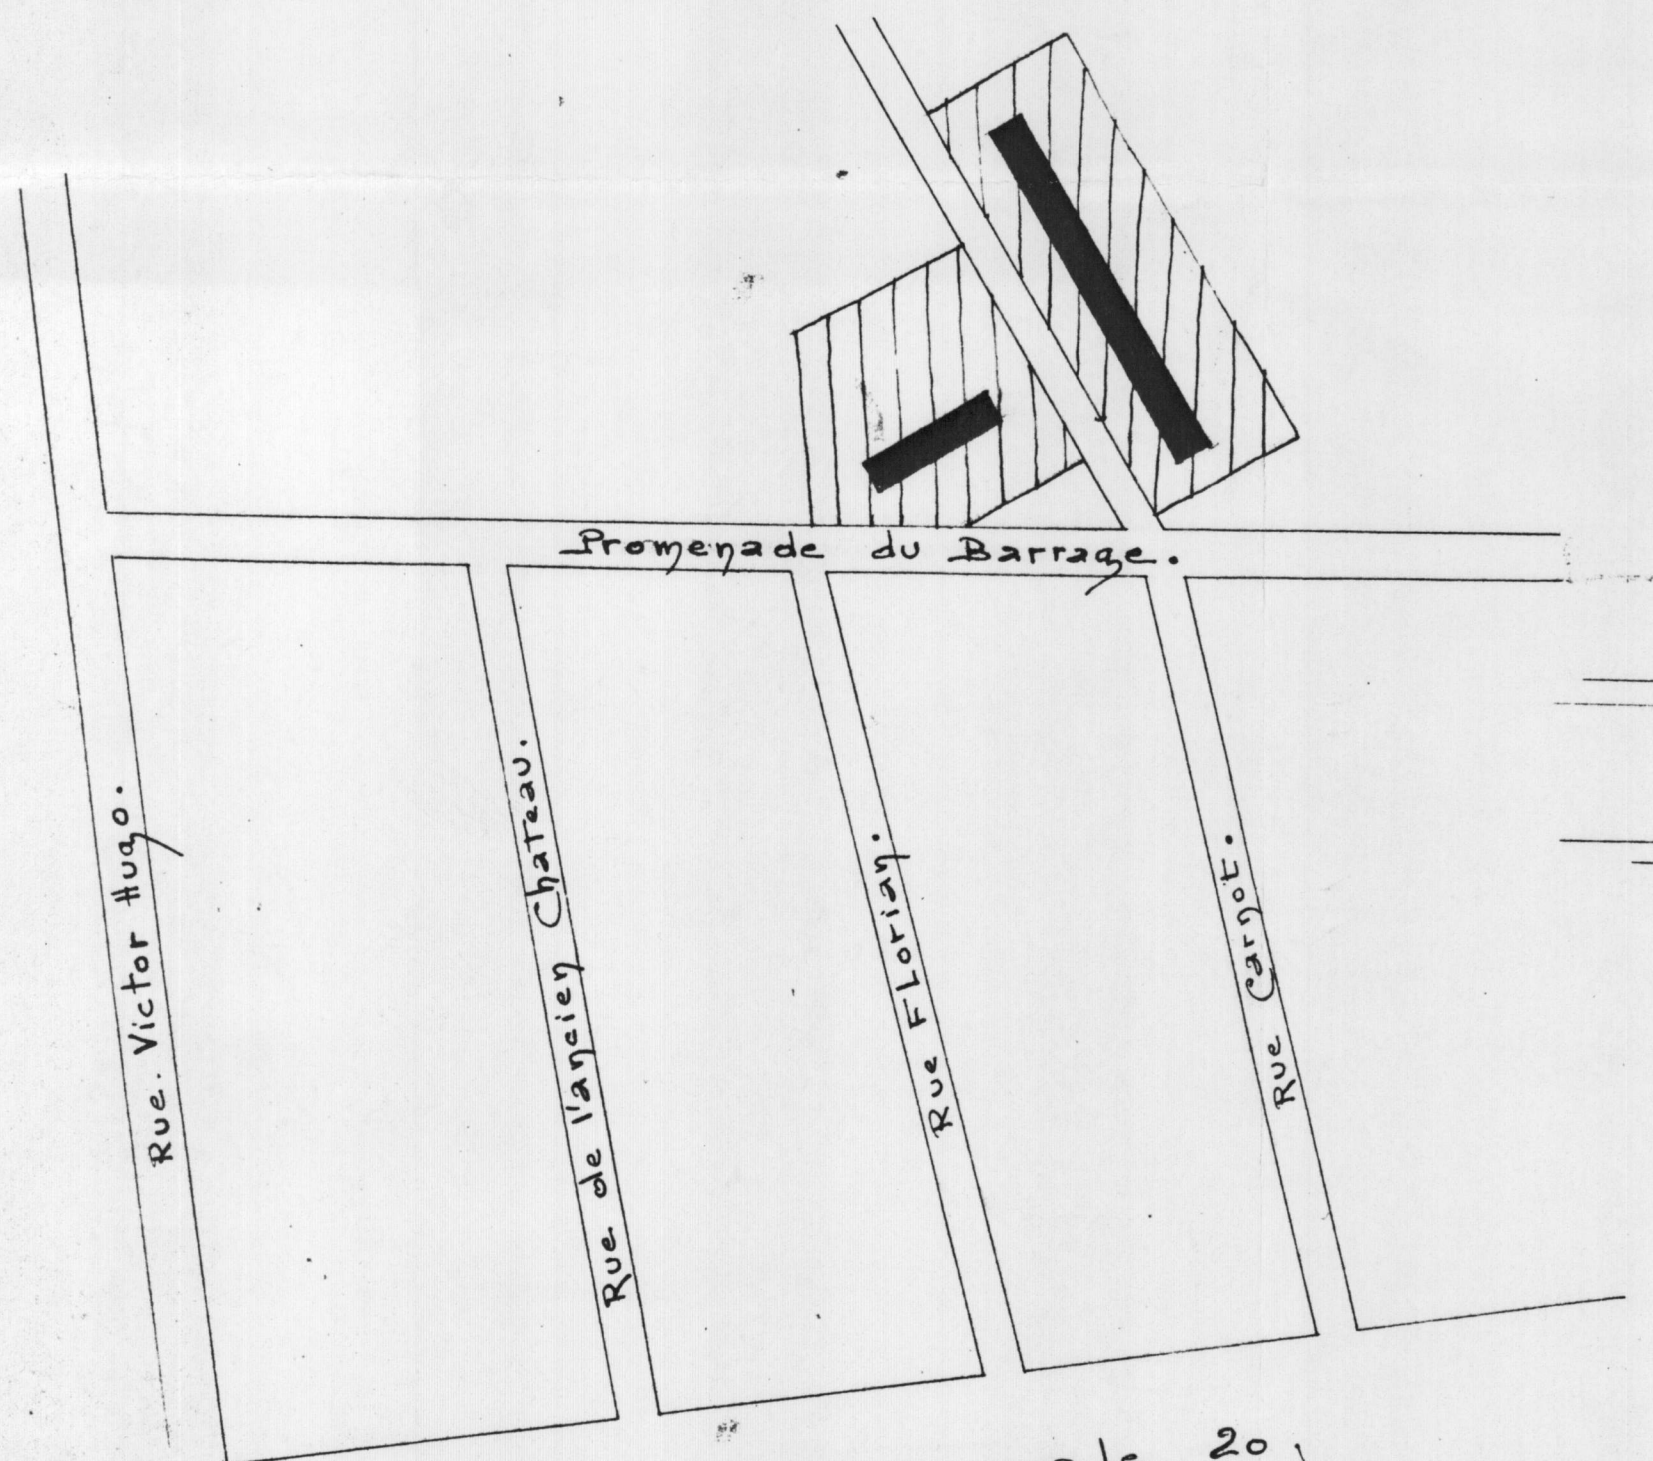

PLAN DE SITUATION. ECHELLE 1/2.000