



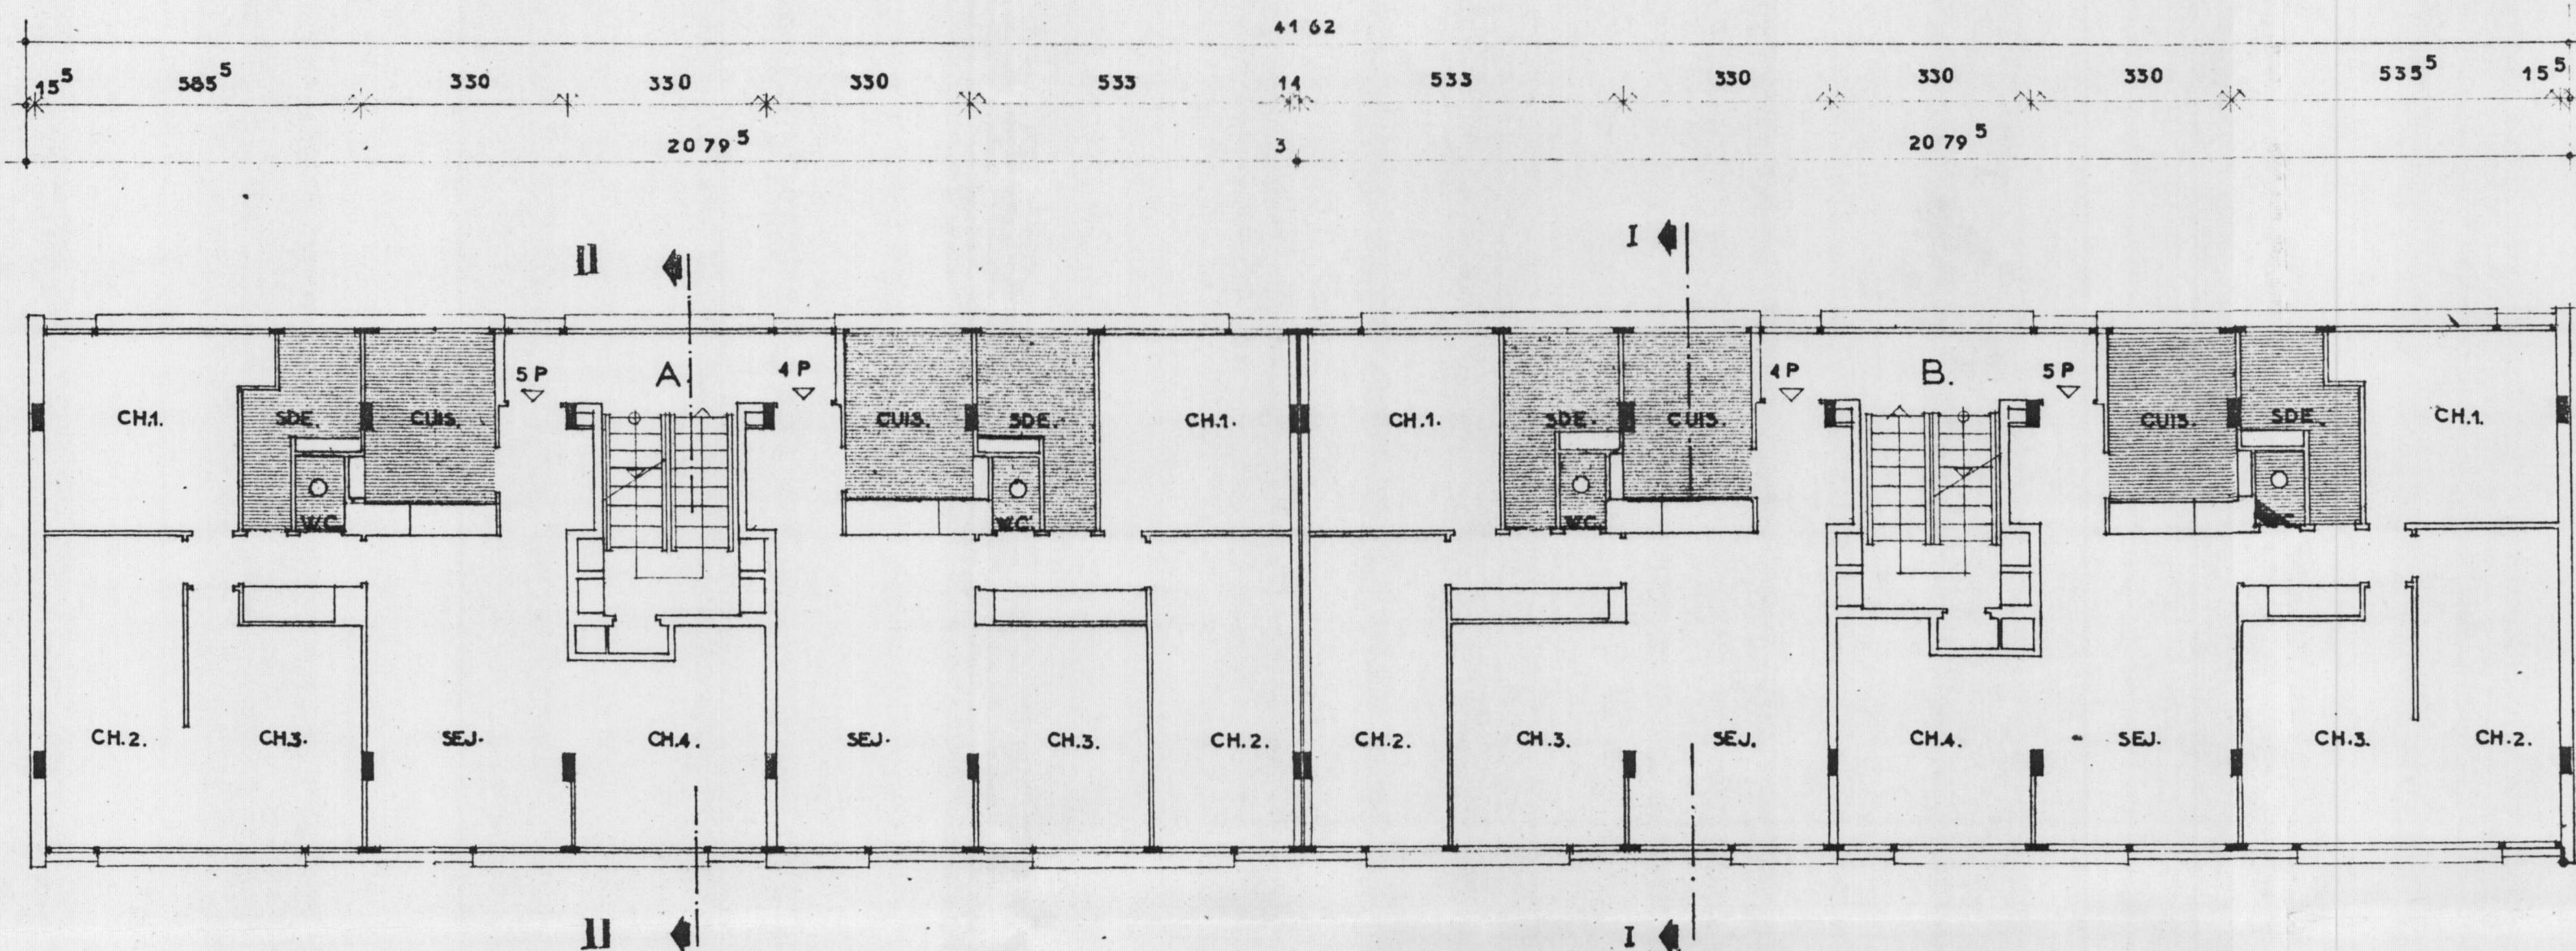

ETAGE COURANT

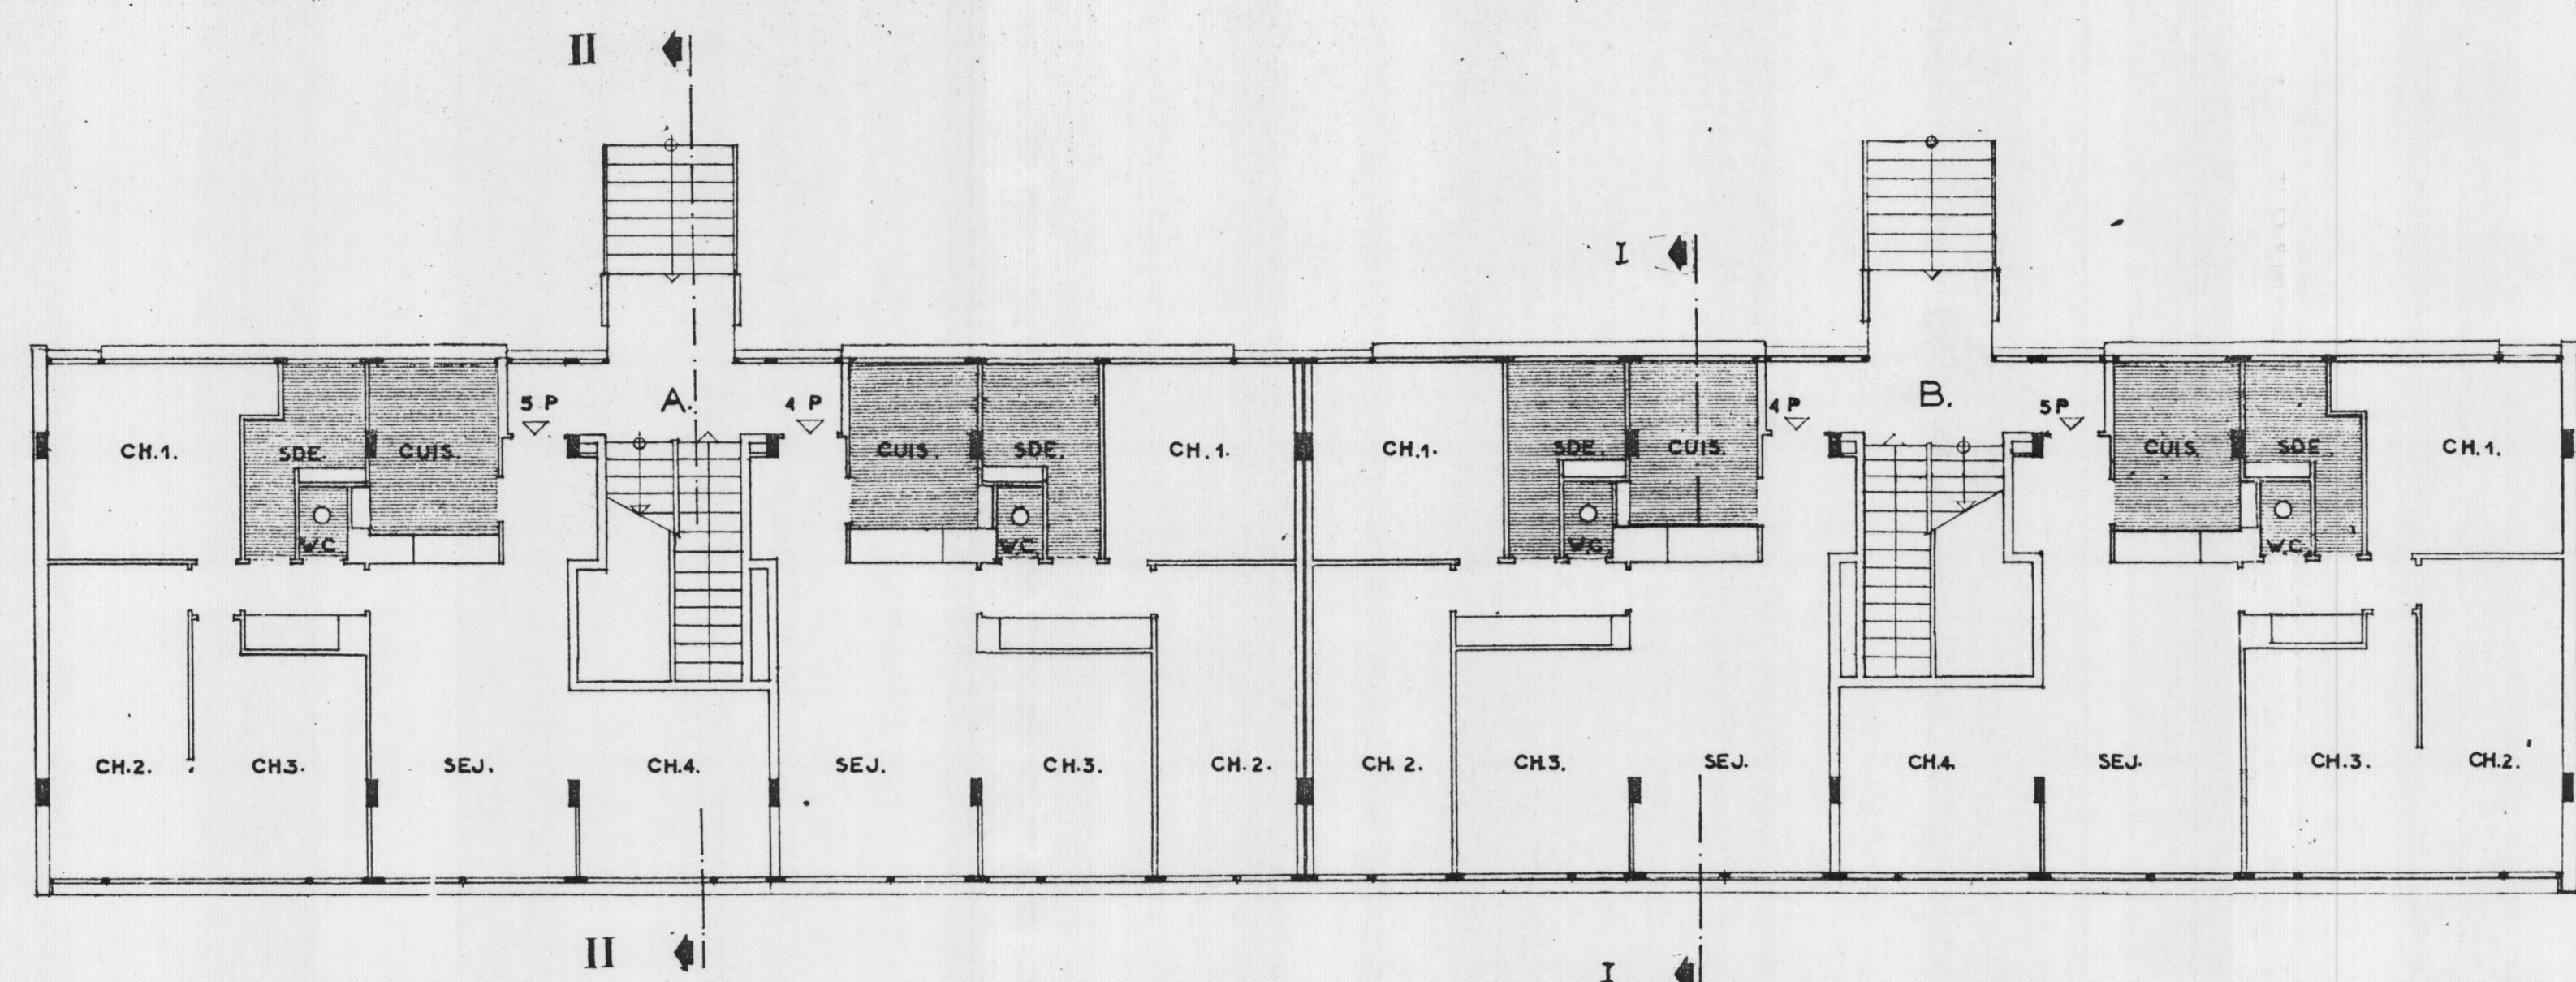

REZ DE CHAUSSEE

PROJET D'IMMEUBLE COLLECTIF COMPORTANT...
 LOGEMENTS ECONOMIQUES ET FAMILIAUX ACCEPTE APRES AVIS
 DU GROUPE D'ETUDES TECHNIQUES DE LA REGION PARISIENNE
 EN VUE DE L'OBTENTION DE LA PRIME DE 1.000 FRANCS
 PARIS, LE 27 NOV. 1958

Sous réserve du respect des normes de prix
 PROJET D'IMMEUBLE COLLECTIF COMPORTANT...
 LOGEMENTS ECONOMIQUES ET FAMILIAUX ACCEPTE APRES AVIS
 DU GROUPE D'ETUDES TECHNIQUES DE LA REGION PARISIENNE
 EN VUE DE L'OBTENTION DE LA PRIME DE 1.000 FRANCS
 PARIS, LE 27 NOV. 1958
 Le Directeur des Services Départementaux
 de la Seine

Pour le Directeur des Services Départementaux
 L'Ingénieur en Chef
 Chef du Service "Construction"
[Signature]

DANIEL MIKOL
 G. BROWN-SARDA
 ARCH. DPLG
 A. ASCHER TECH.
 24 AV. GEN. DE GAULLE
 LA GARENNE SEINE
 TEL. CHA 56.37
 M.M. BEGUIN
 J. DUBUISSON
 ARCH. CONSEIL


LA 5^{ME} PROPRIETAIRE
 L'ENTREPRENEUR

BATIMENT B
 REZ DE CHAUSSEE
 ETAGE COURANT

2
3

136

DATE
 JUIN 1958

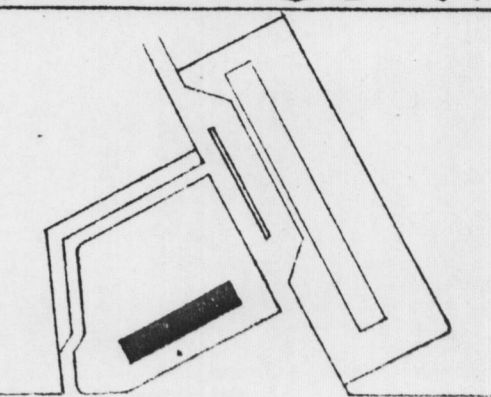

ECH 0.04

RECNEC 100000