
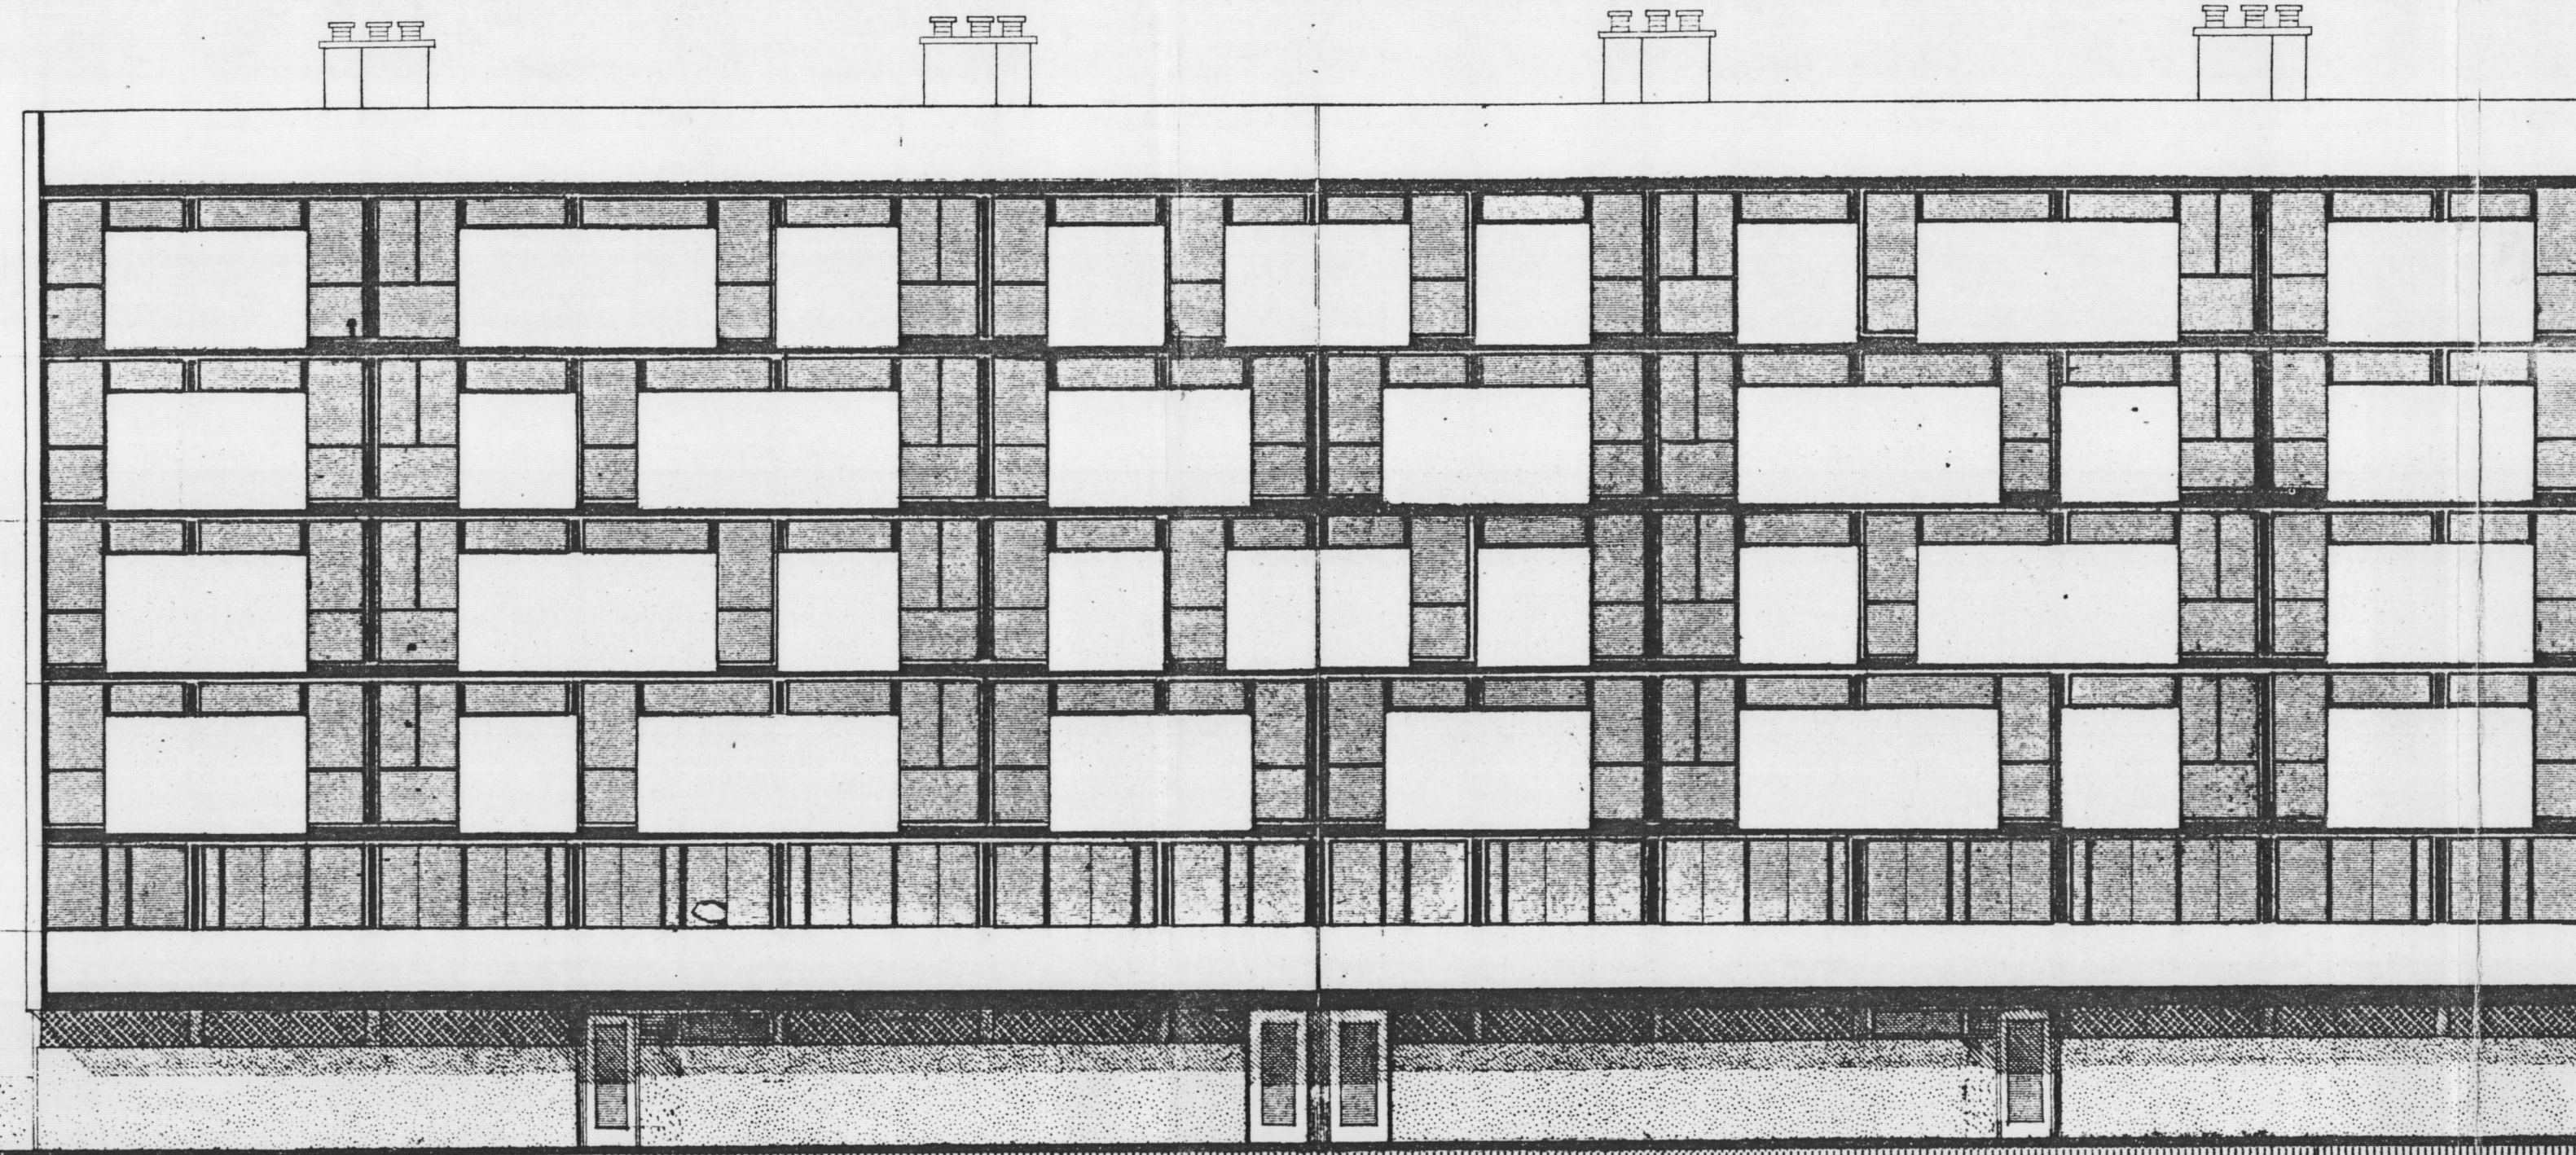


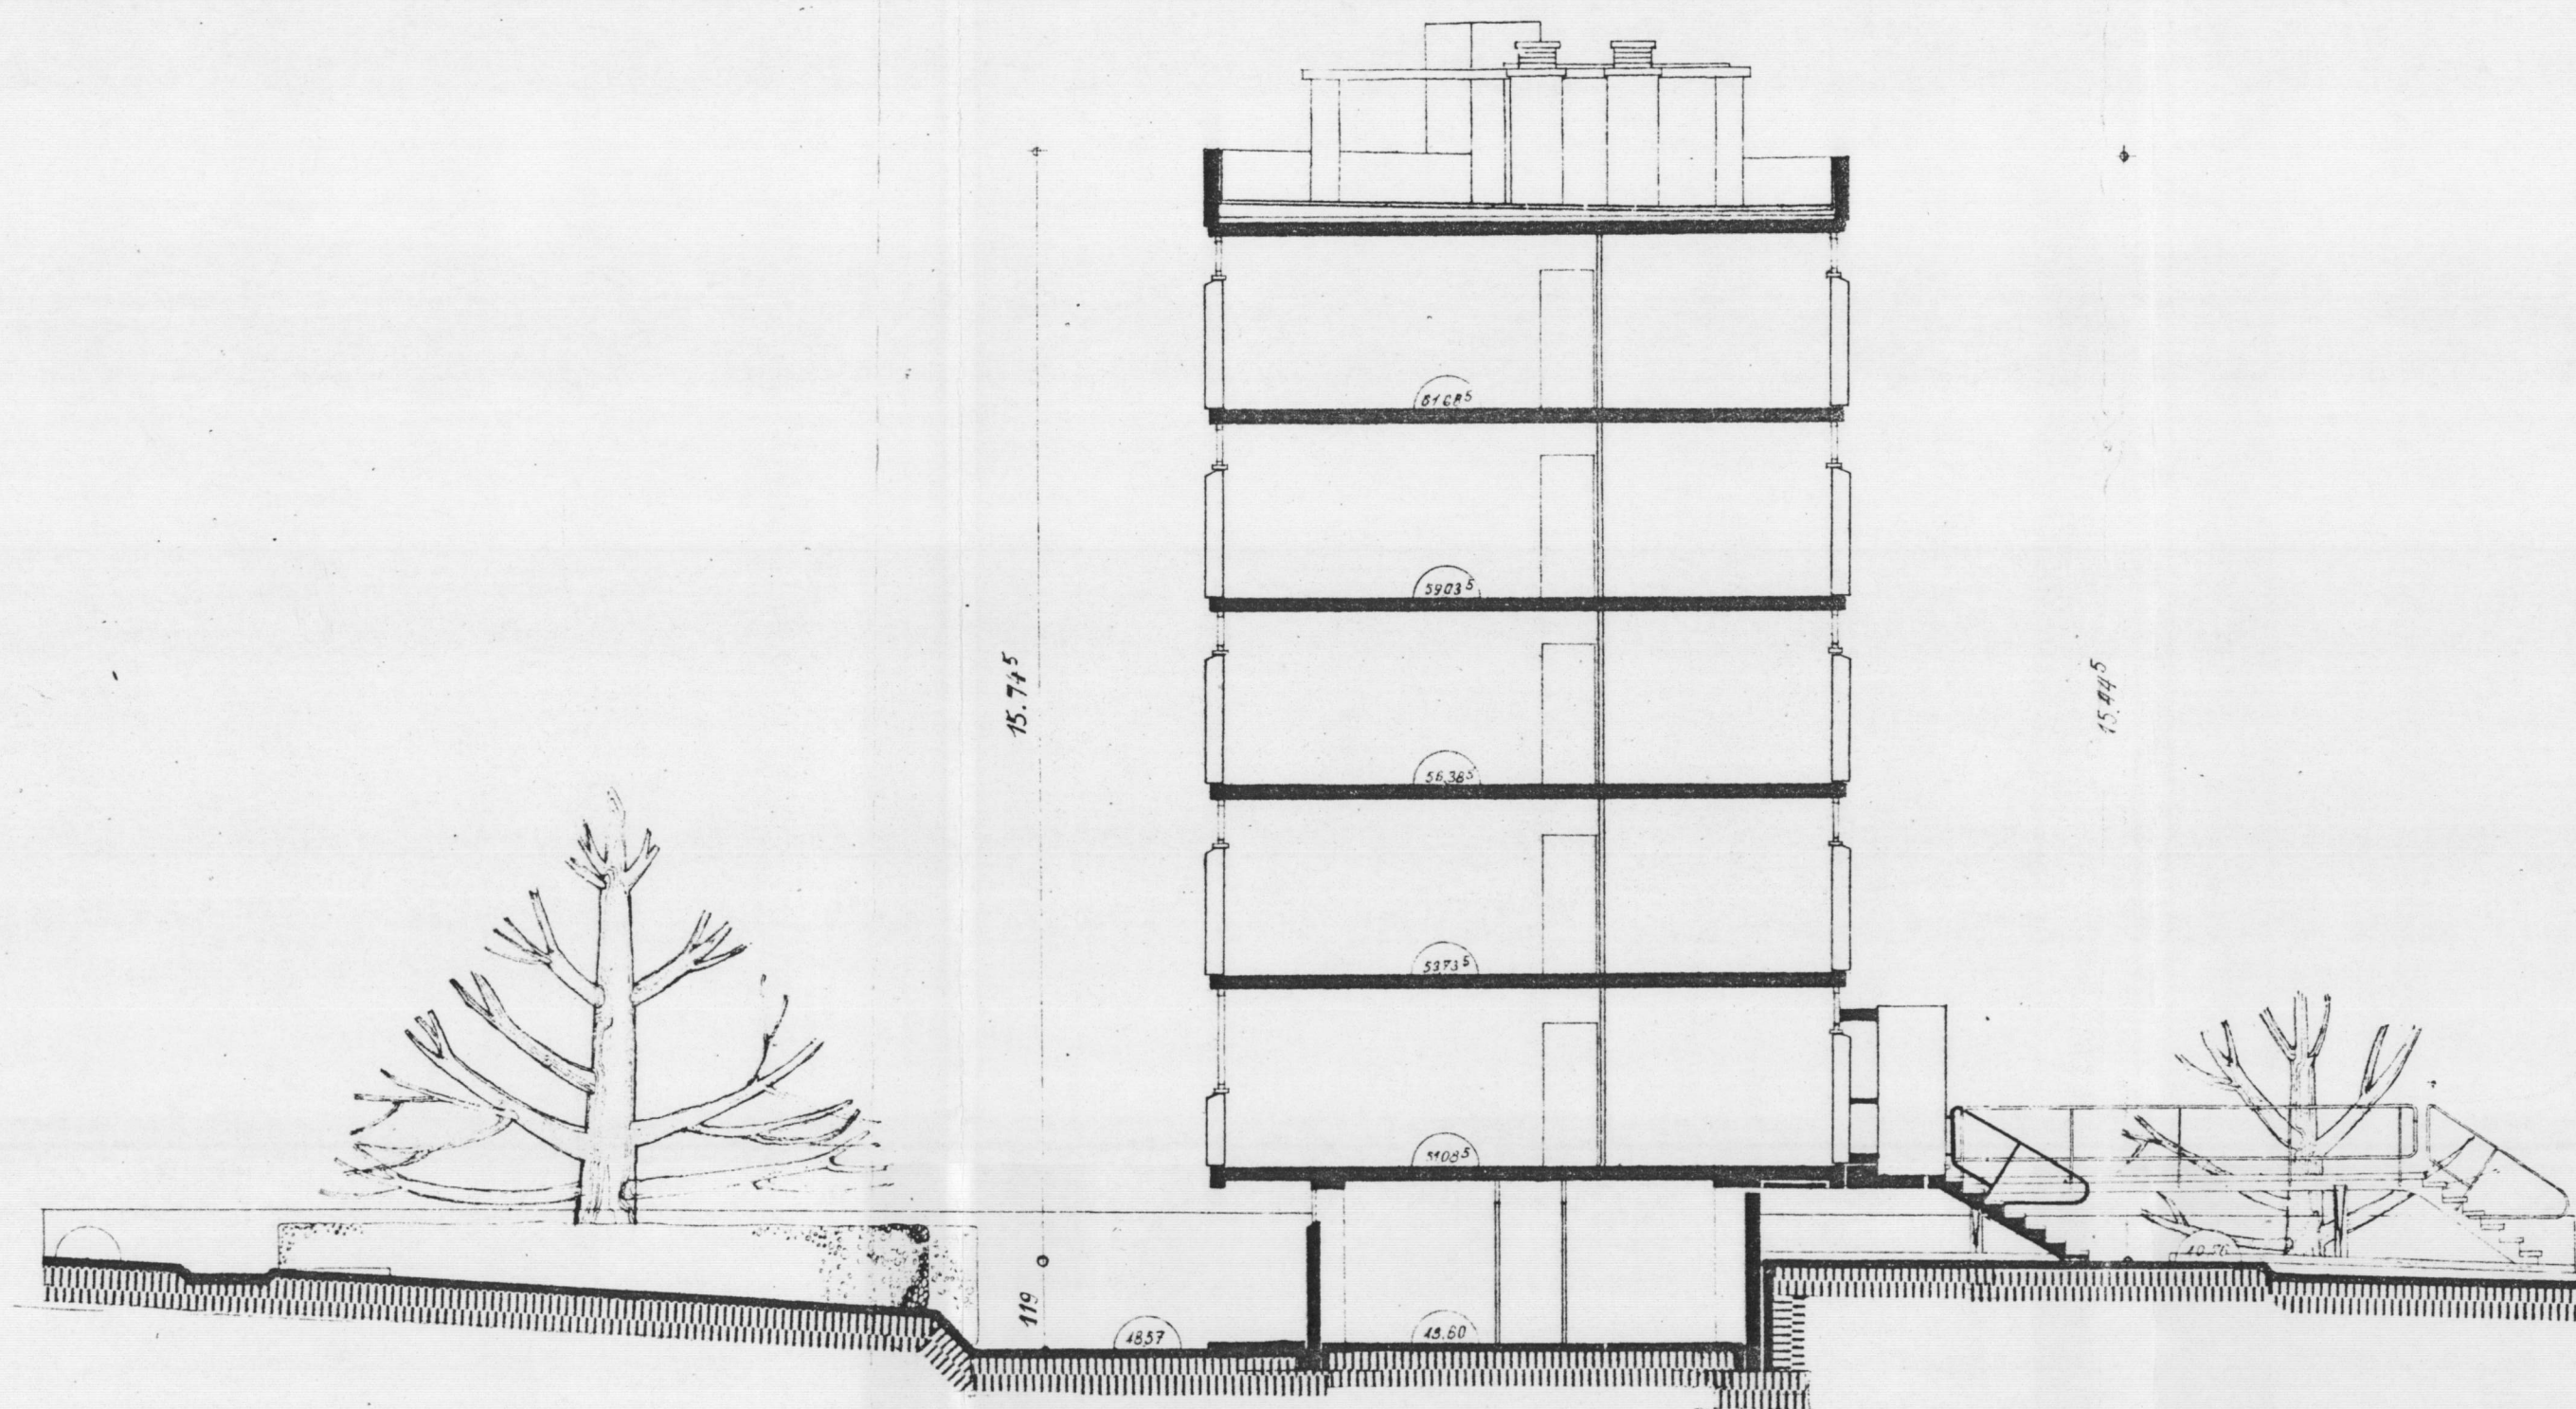

Sous réserve du respect des normes de prix
 PROJET D'IMMEUBLE COLLECTIF COMPORTANT...
 LOGEMENTS ÉCONOMIQUES...
 EN VUE DE L'OBTENTION D'UNE PRIME DE 1.000 FRANCS
 PARIS, LE 27 NOV. 1958
 Le Directeur des Services Départementaux
 de la Seine
 Pour le Directeur des Services Départementaux
 L'Ingénieur en Chef
 Chef du Service "Construction"

14 NOV 1958

DANIEL MIKOL
 G. BROWN-SARDA
 ARCH DPLG
 A. ASCHER TECH
 94 AV. GEN. DE GAULLE
 LA GARENNE SEINE
 TEL. CHA 56.37
 MM. DEGUIN
 J. DUBUISSON
 ARCH CONSEIL

BATIMENT A et B
 FACADE E BAT. B
 COUPE SUR BAT. A

LA 5^{ME} PROPRIÉTAIRE
 L'ENTREPRENEUR

ECH 0.04

S^{IE} IMMOBILIERE FRESN

3
 4
 136
 DATE
 JUIN 1958