




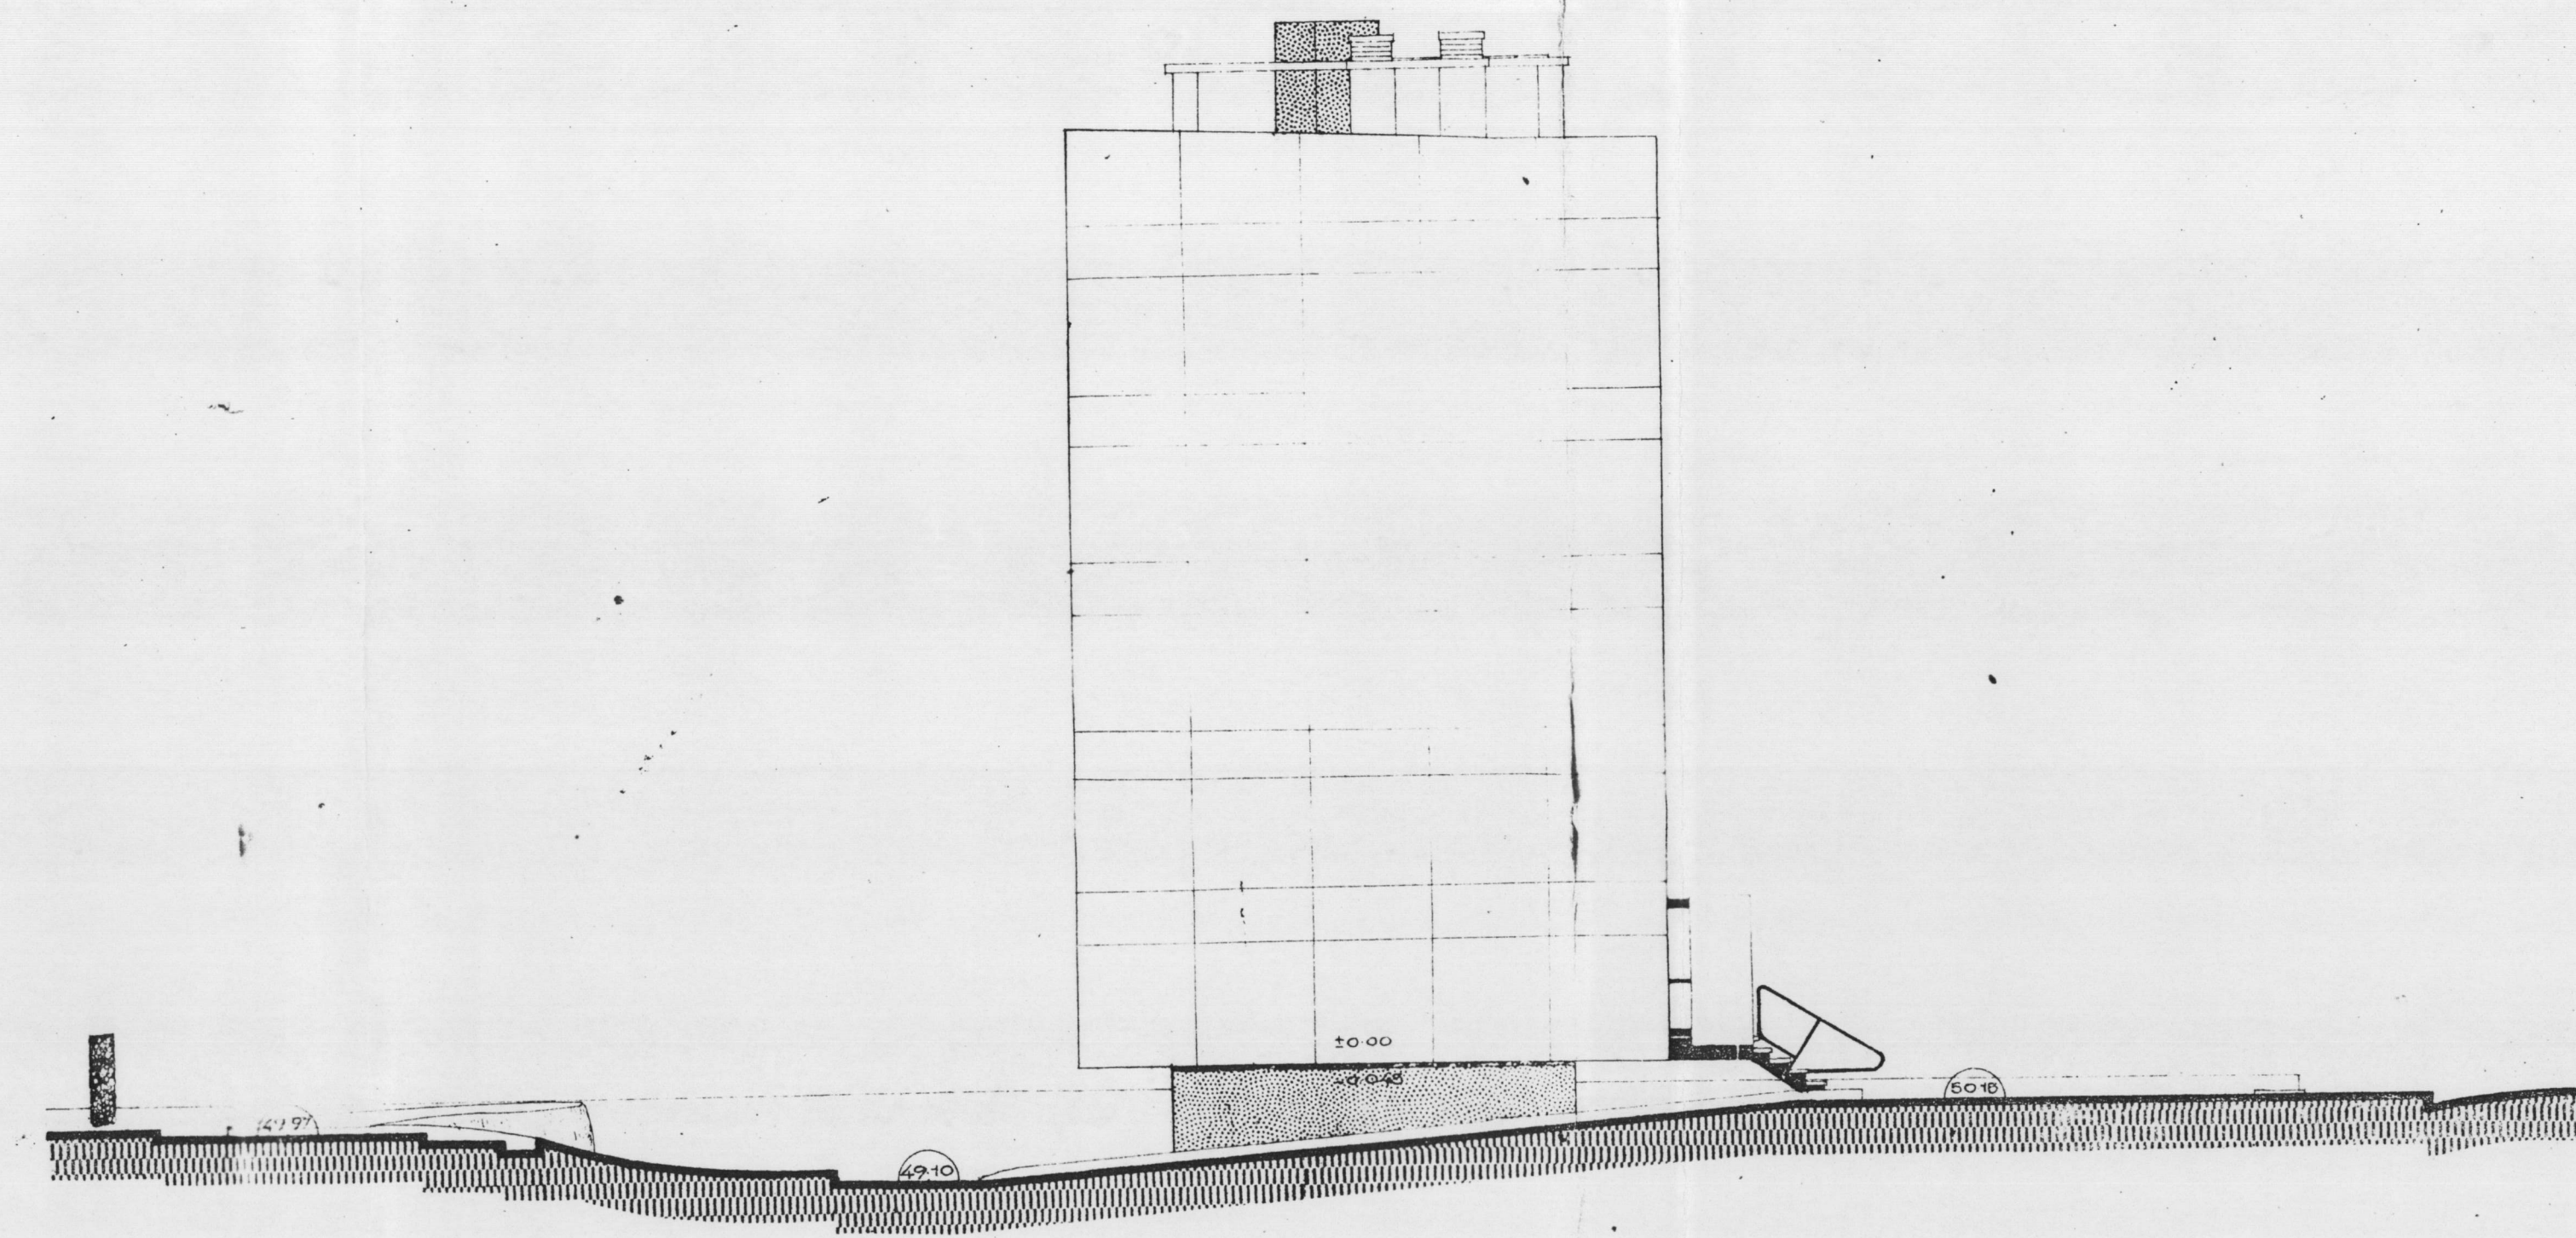

PIGNON EST BAT. "A"

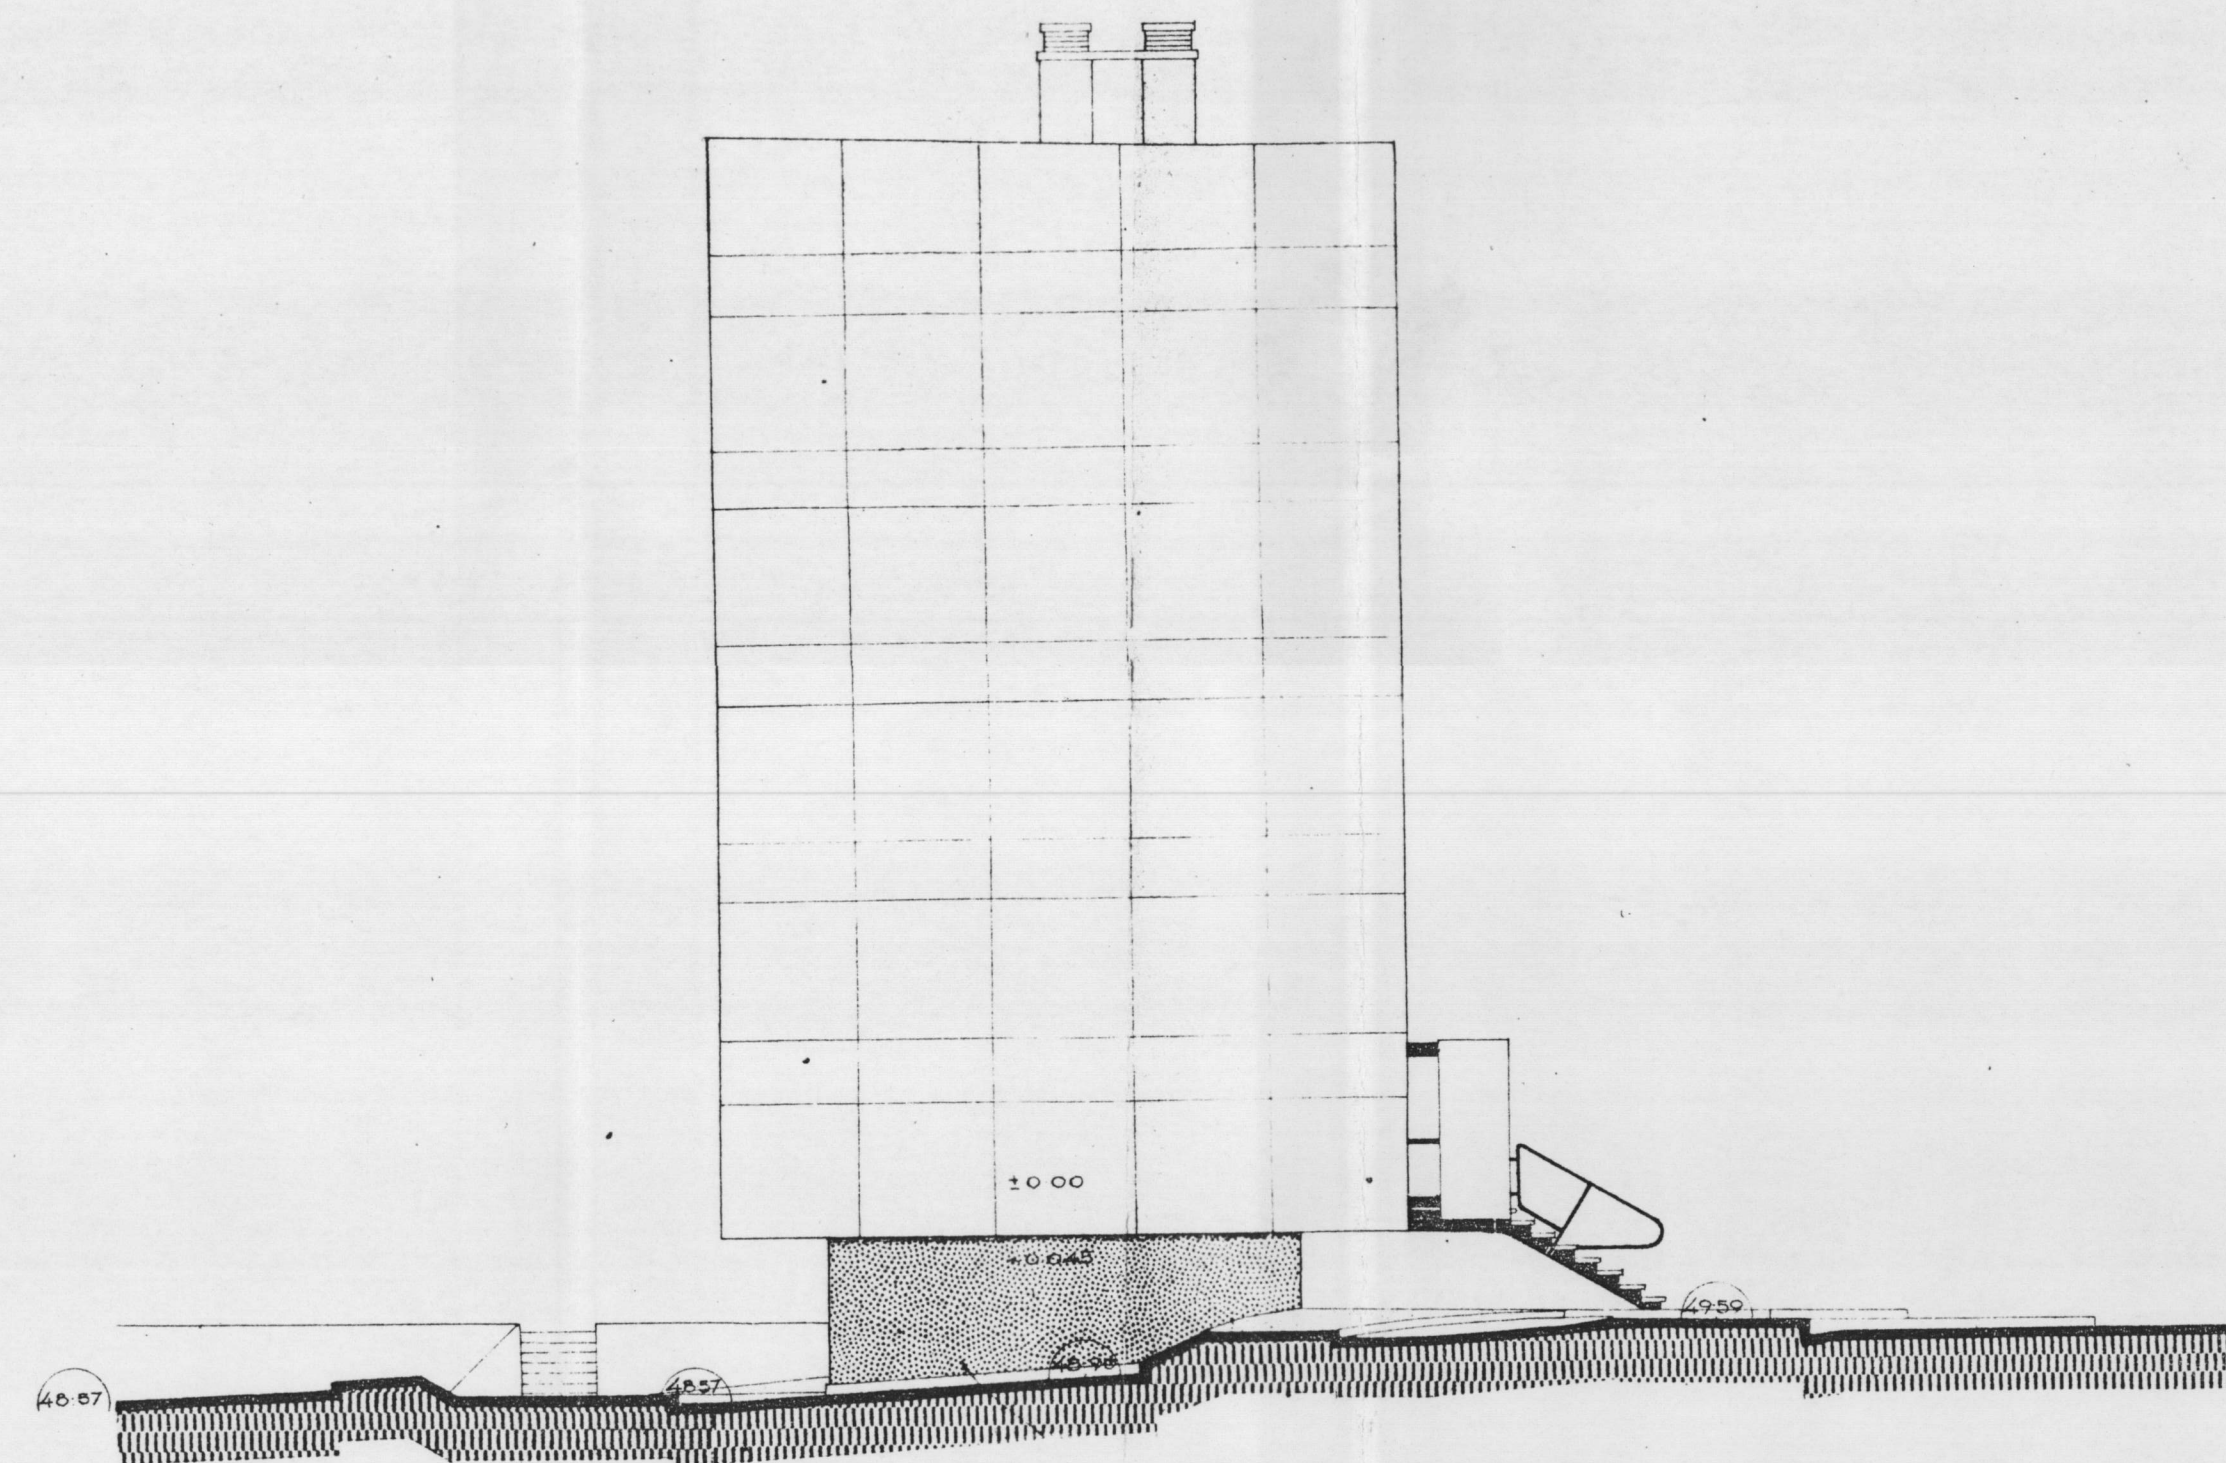

PIGNON NORD BAT. "B"

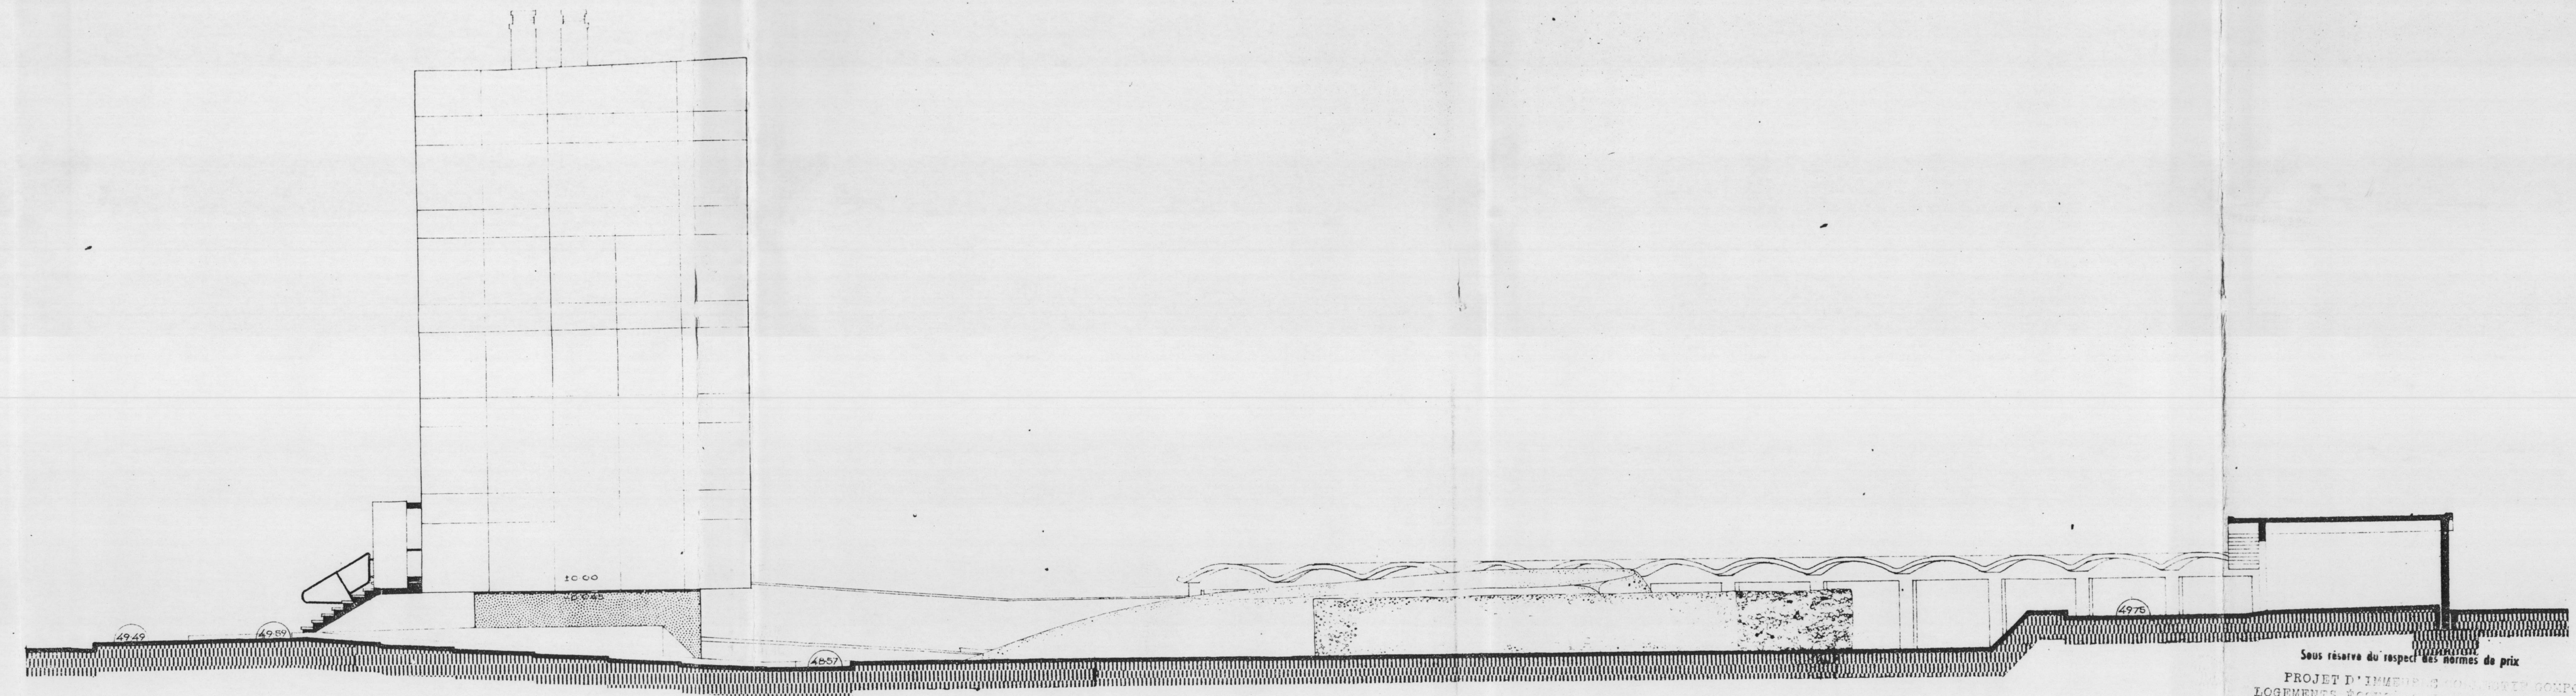

PIGNON SUD BAT. "B"


PROJET D'IMMEUBLE COMPOSÉ COMPRENANT : 70
 LOGEMENTS REÇUS EN 1958 AVEC LE PRINCEPS APTES APRES AVIS
 DU GROUPE D'HYGIENE PUBLIQUE DE LA REGION PARISIENNE
 EN VUE DE L'OCCUPATION DE LA PRINCEPS 11.000 FRANCS
 PARIS, LE 27 NOV 1958
 Le Directeur des Services Départementaux
 de la Seine
 Pour le Directeur des Services Départementaux :
 L'Ingénieur en Chef
 Chef du Service "Construction"

DANIEL MIKOL
 G. BROWN-SARDA
 ARCH. D. P. L. G.
 A. ASCHER TECH.
 24 AV. GEN. DE GAULLE
 LA GARENNE SEINE
 TEL. CHA 56-37
 MM. DEGUIN
 J. DUBUISSON
 ARCH. CONSEIL

LA 5^{ME} PRODUIT
 L'ENTREPRENEUR

ECH 0.01

BATIMENT A et B
 PIGNONS

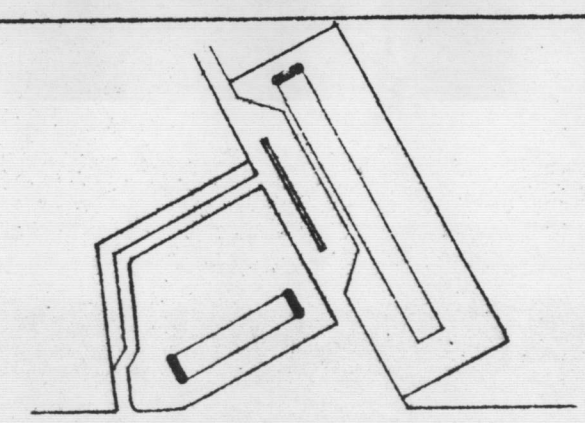

5^{ME} IMMOBILIERE FRESNES-LES-PR

11 NOV 1958

3

5

150

DAT
 JUIN 19