


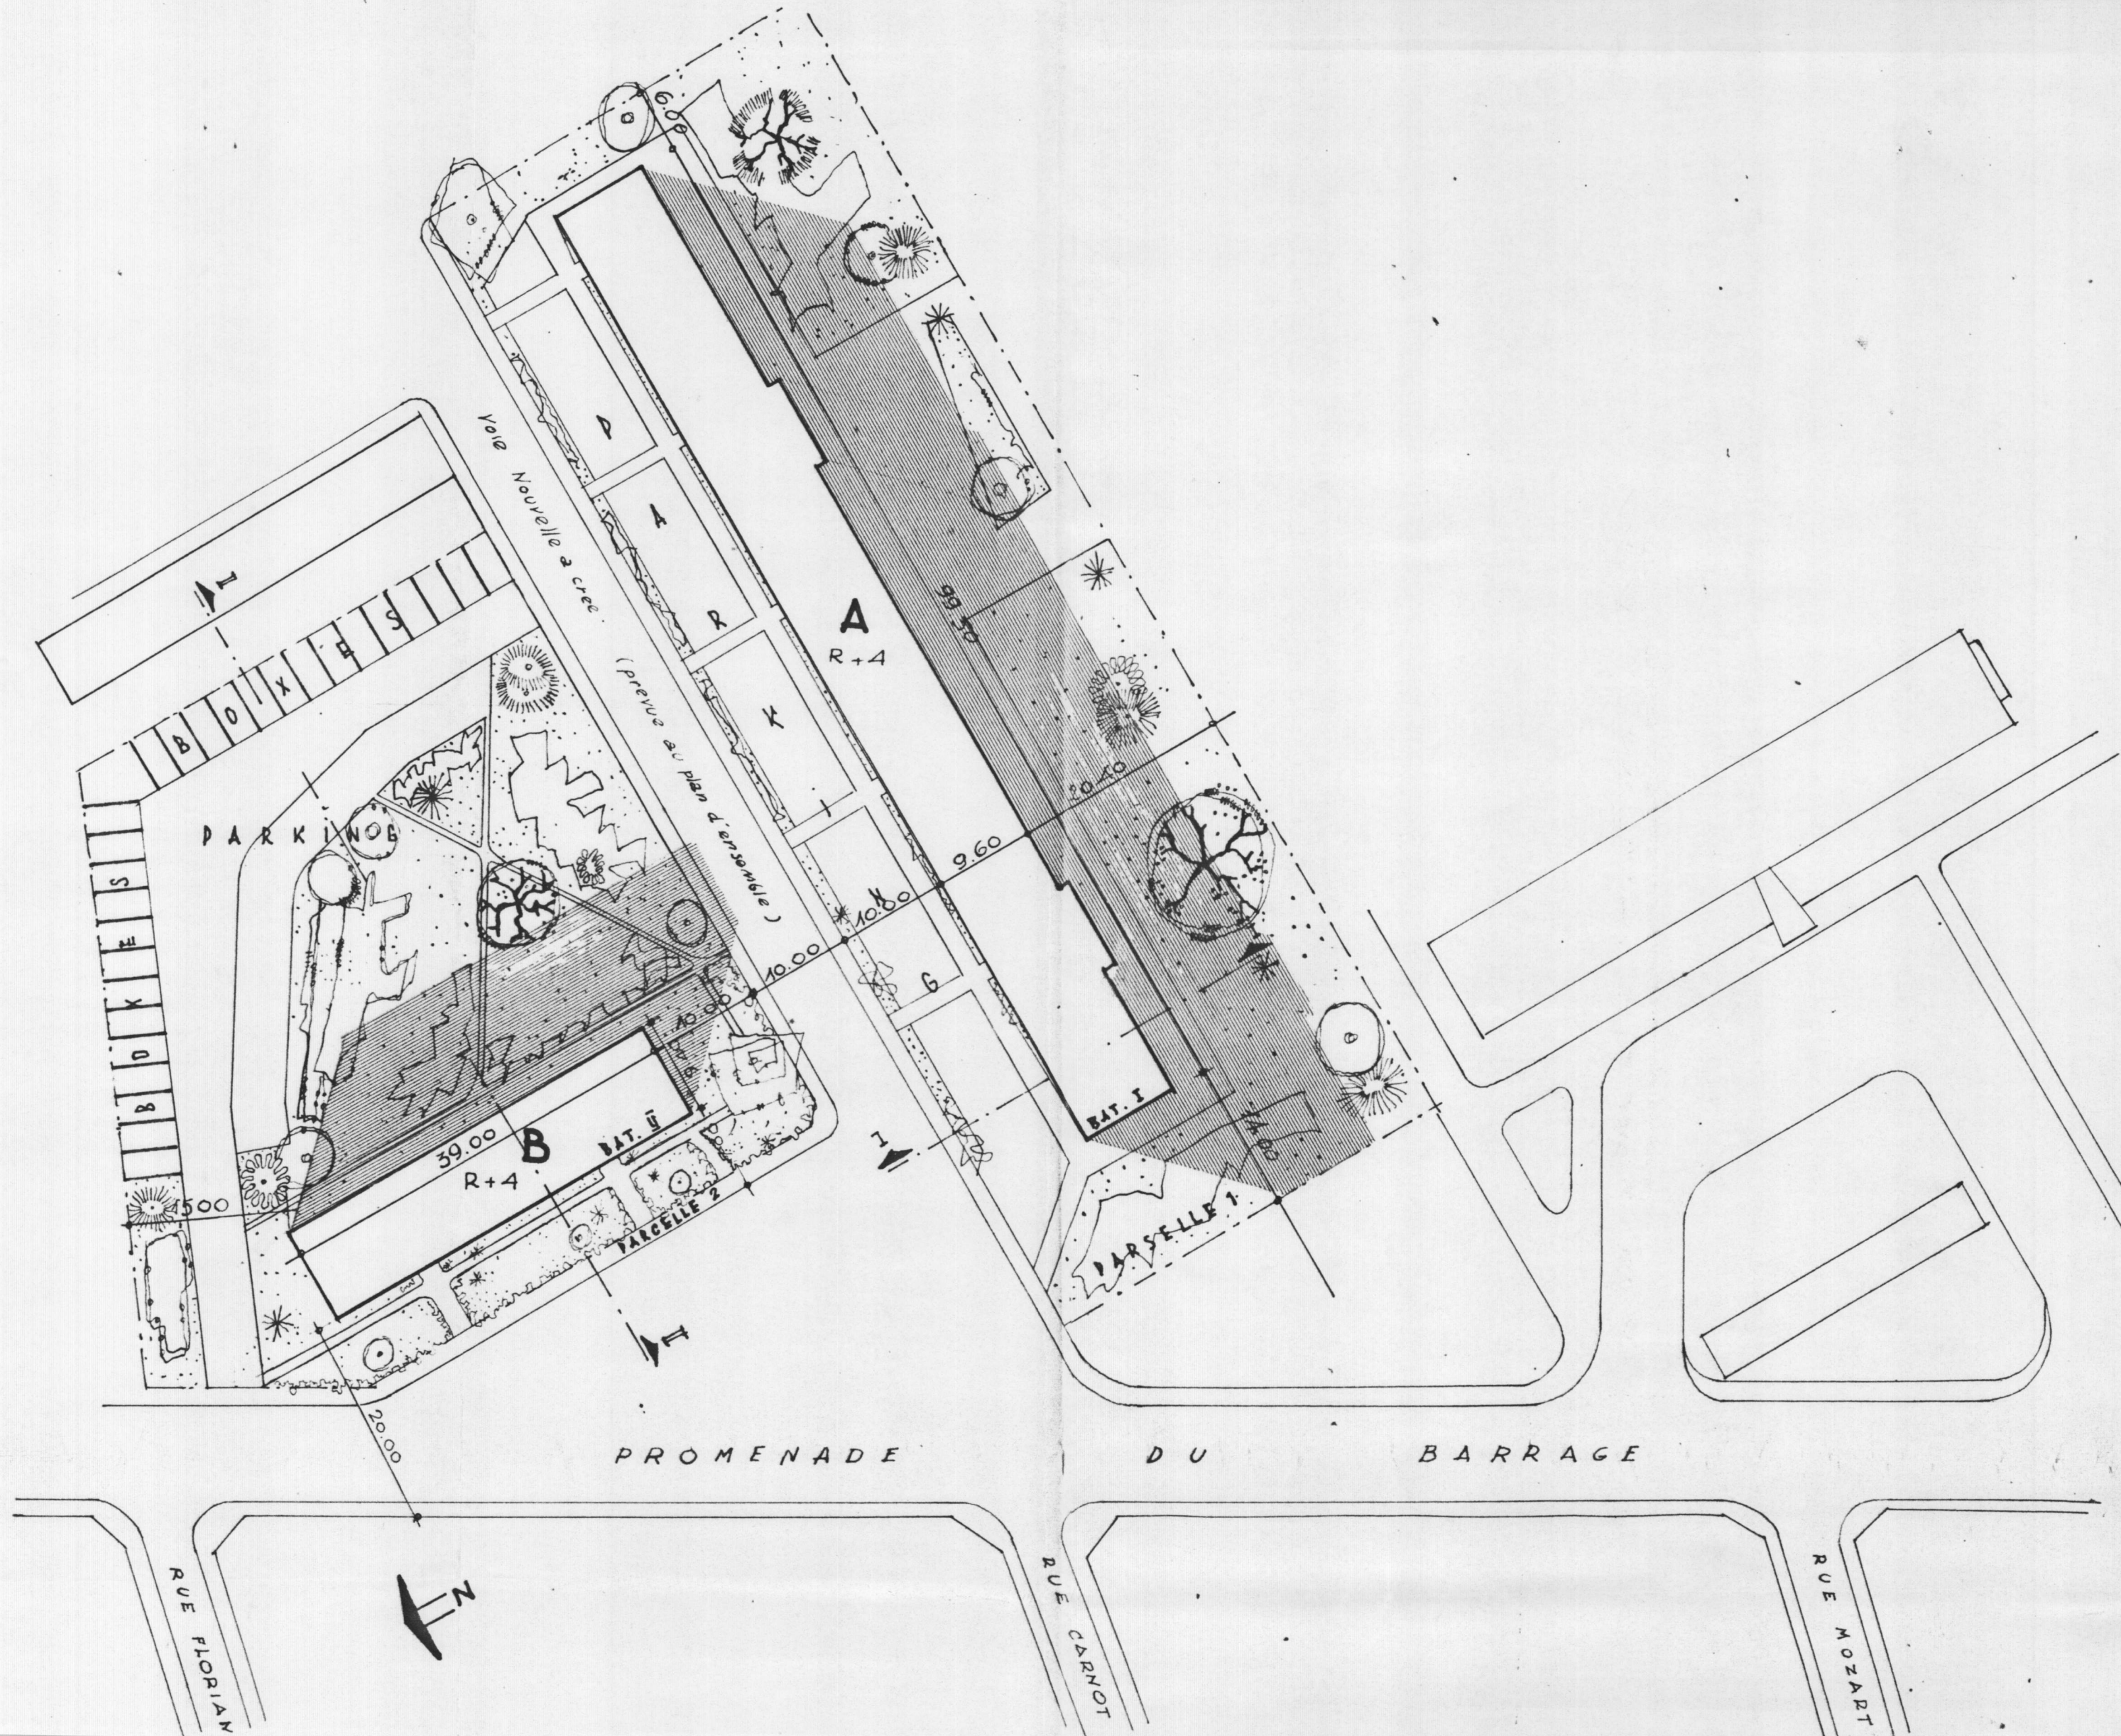

ARCH. PL. MASSE M. ROUX
 ARCH. OPERATION
 D. MIKOL - B. BROWN-SARDA
 ARCHITECTES D.P.L.G.
 94 AV. CAL. DE GAULLE
 LA GARENNE SEINE
 TEL. CHARLEBOURG 56-57
 A. A. SCHERER
 ARCH. CONSEIL
 M. M. M. BEGUIN
 J. DUBUISSON

PLAN MASSE et COUPE SCHEMATIQUE

N° PLAN
 0


PROPRIETE SISE A FRESNES
 LIEUDIT „LES PRES“
 GROUPE L.E.F. 300 PIECES

136
 DATE
 OCT. 1957


SIGN. PROPRIETAIRE

E.C.H.
 0.002 P.M.

S.A.G.I. 48 RUE DE MONCEAU PARIS 8

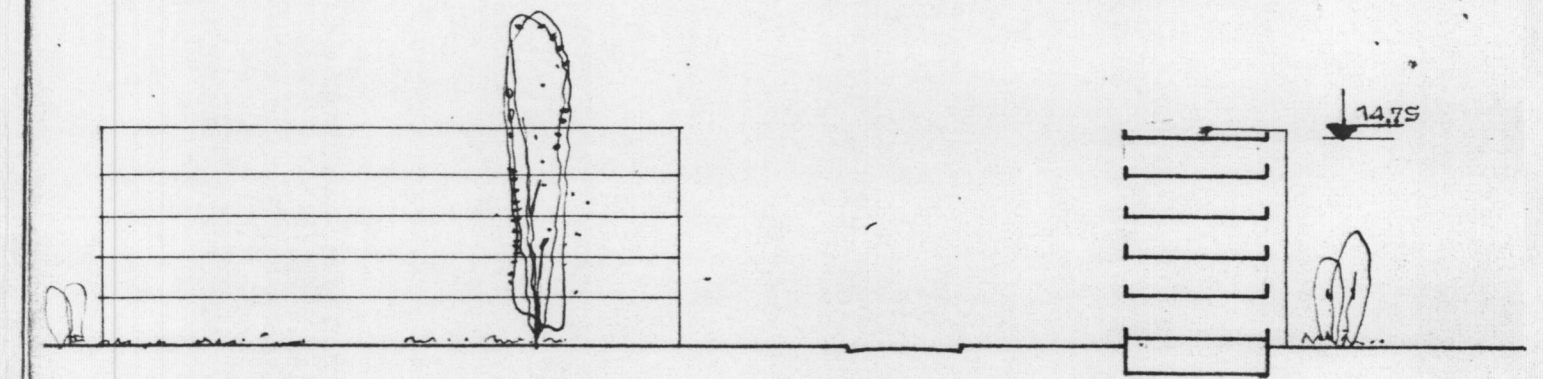

COUPE I-I

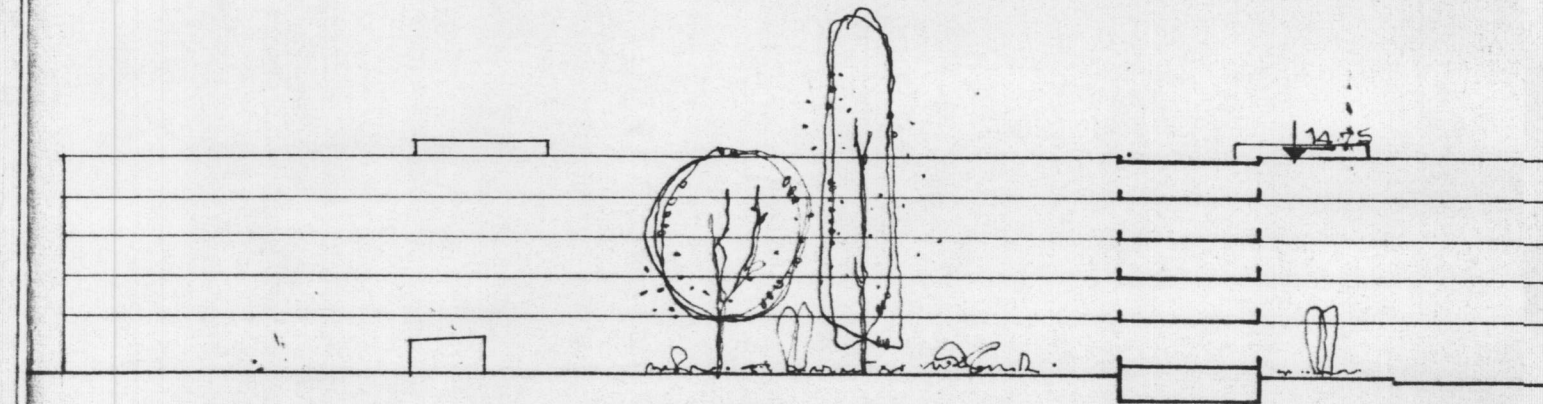

COUPE II-II