

DANIEL MIKOL
G. BROWN-SARDA
ARCH. D.P.L.G.
A. ASCHER TECH.
94, AV. DE N. DE GAULLE
LA SARENNE SEINE
TEL. CHA 86.37
H.M. B. QUIN
J. DUBUISSON
ARCH. CONSEIL

LA 5^{ME} PROPRIÉTÉ
L'ENTREPRENEUR

BATIMENT A
DETAILS FAÇADES

7
1


136

D.A.T.E.
1 JUIL. 1968
M. L. 1968
O. 1968


E.C.H. 0,09

S^{TE} IMMOBILIERE FRESNES-LES-PRES


Sous réserve du respect des normes de prix
PROJET D'IMMEUBLE COMMERCIAL COMPORTANT...
TOURNEMENTS ECONOMIQUES...
DU GROUPE D'IMMEUBLES...
EN VUE DE L'OBTENTION...
PARIS, LE 27 NOV 1968
Le Directeur des Services Départementaux
de la Seine
Pour le Directeur des Services Départementaux
L'Ingénieur en Chef
Chef de Service "Construction"
X. M. L.

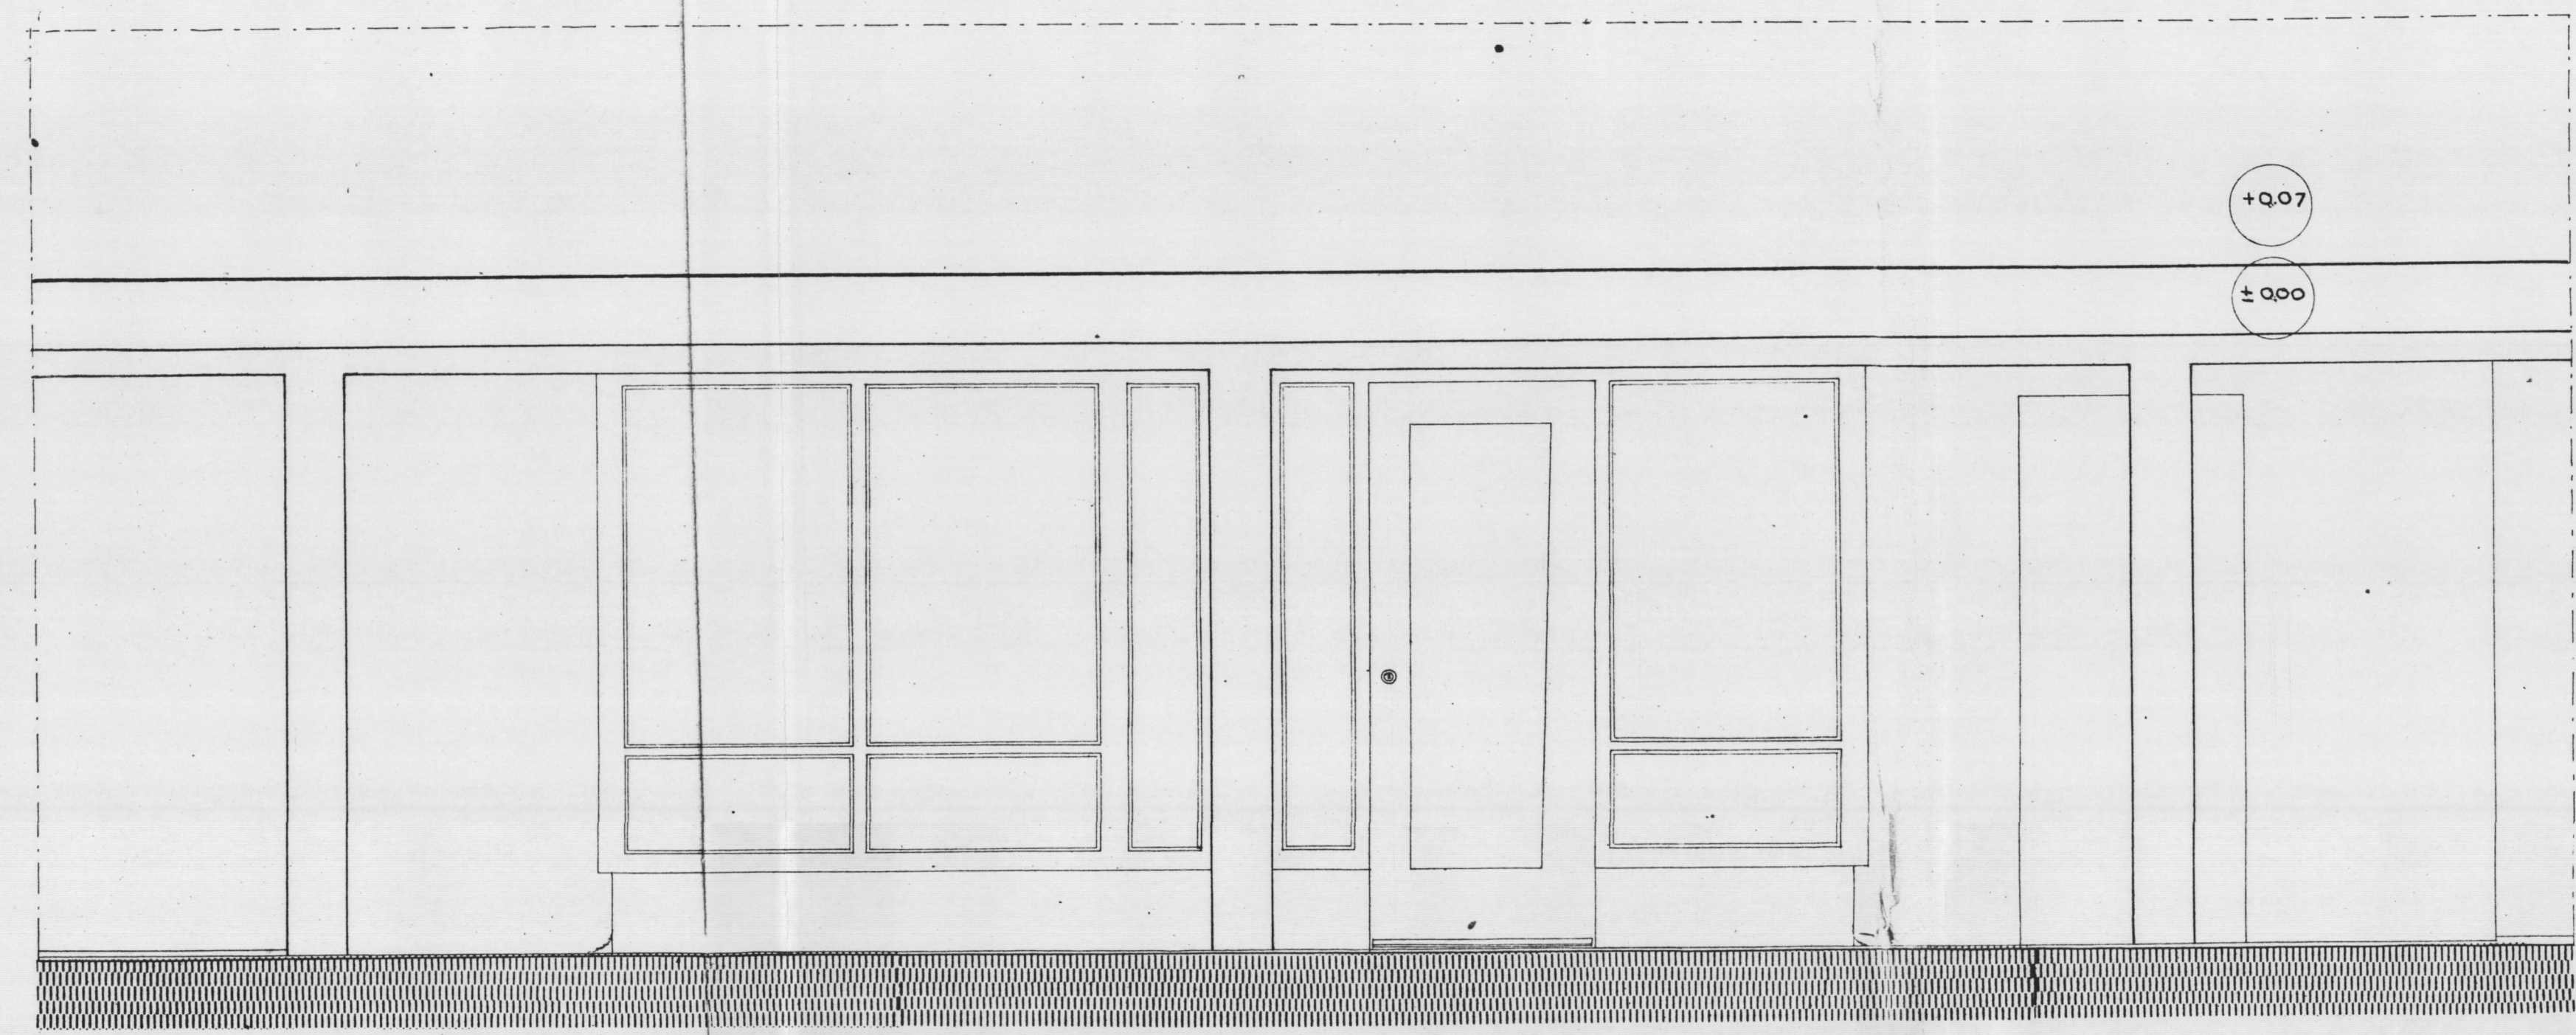

FACADE SUD ENTREE AU NIVEAU BAS ESCALIER OUEST

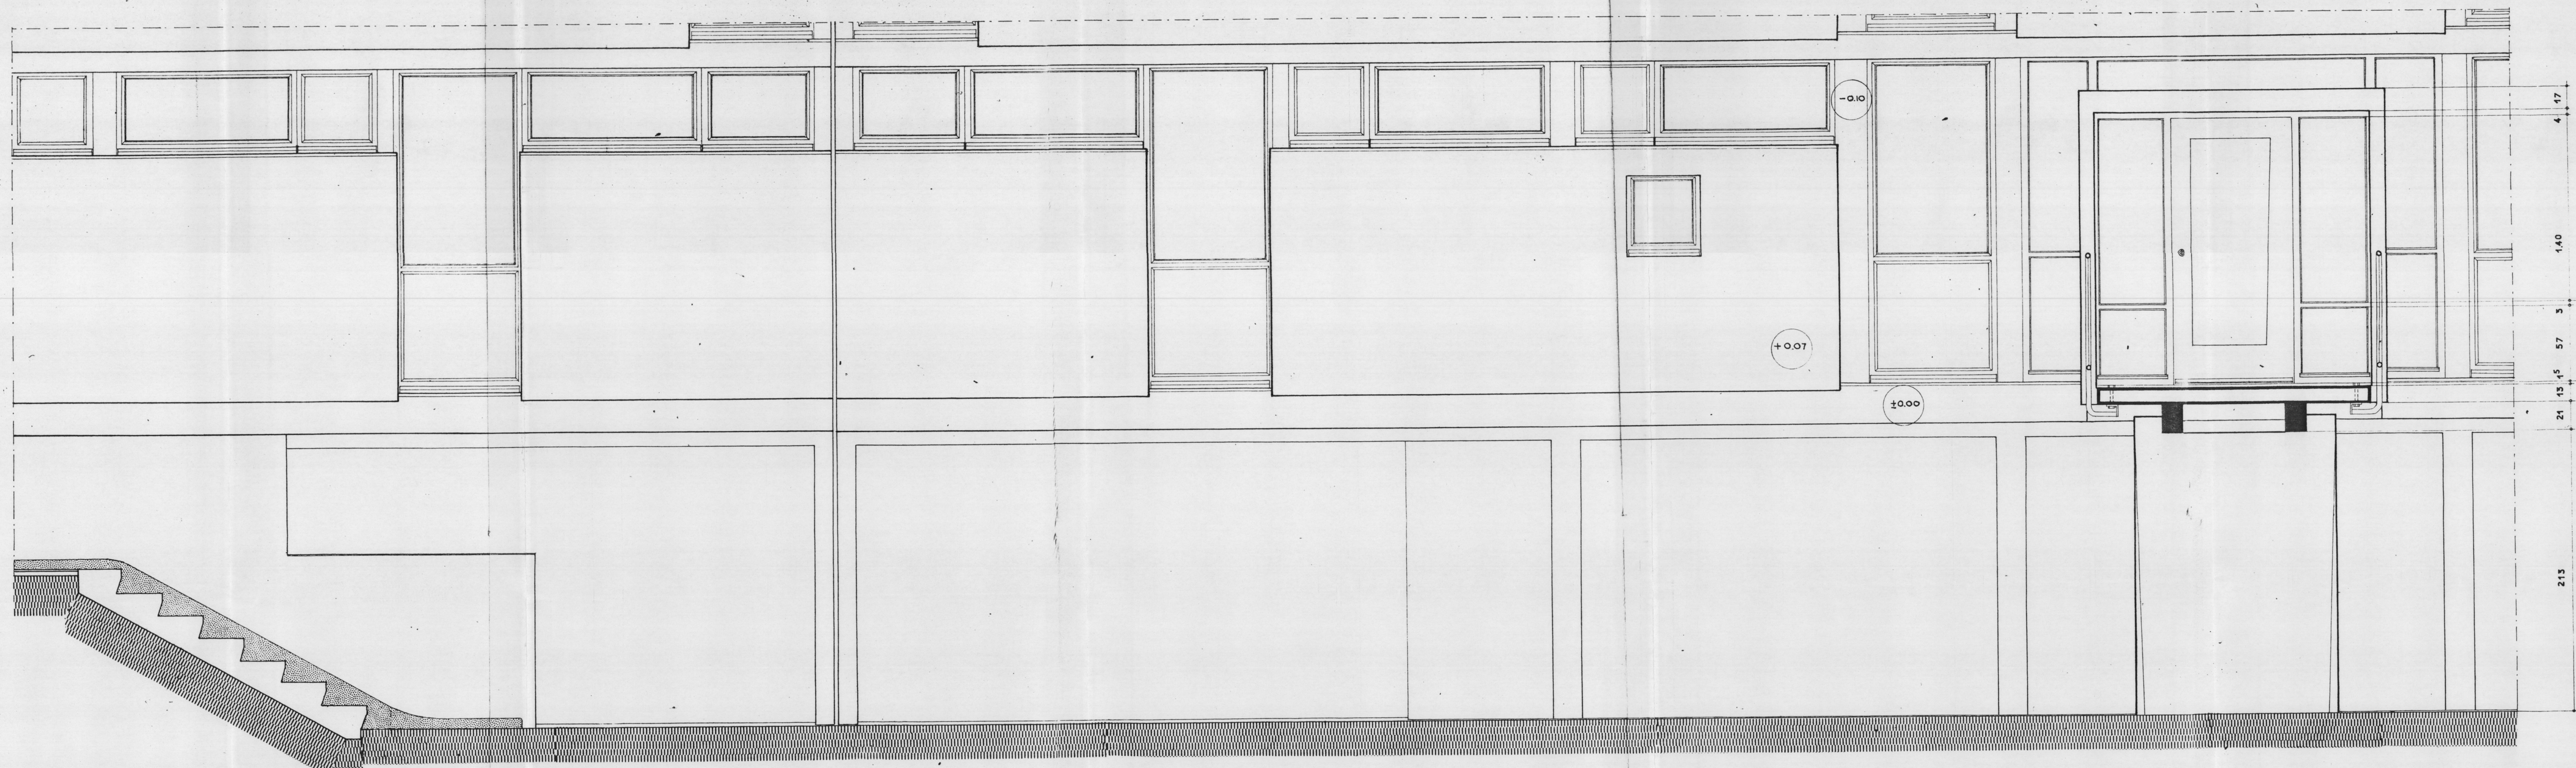

FACADE NORD

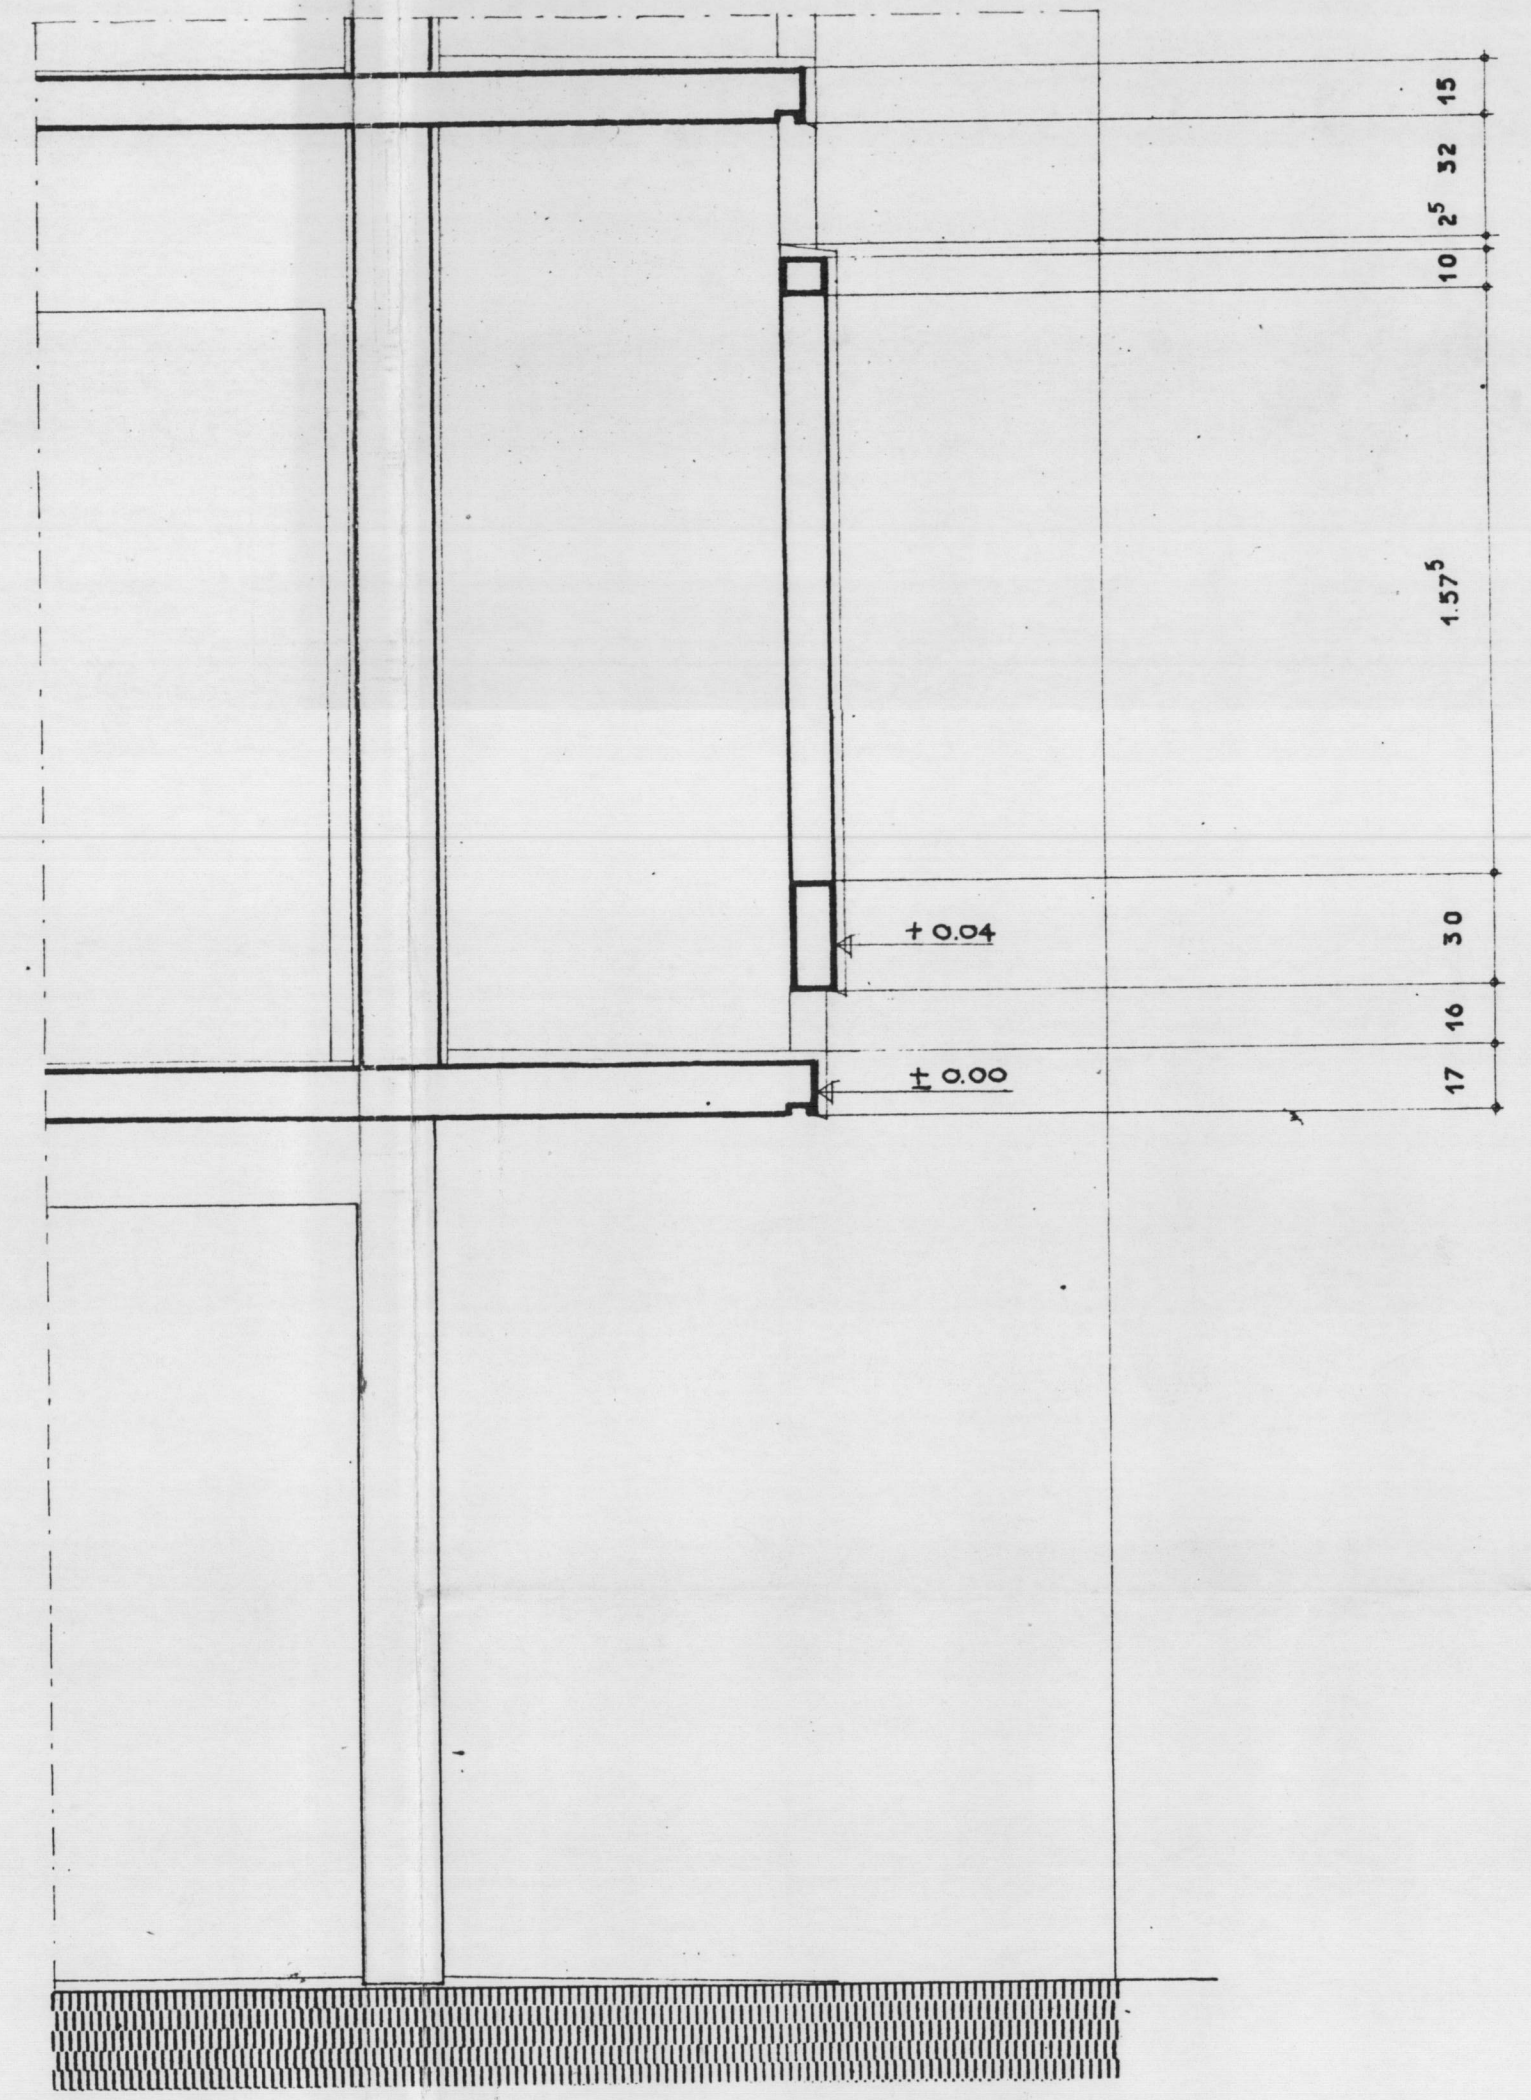

COUPE SUR LOGGIA
EN PIGNON OUEST
DU BATIMENT A