


ÉTAGE COURANT

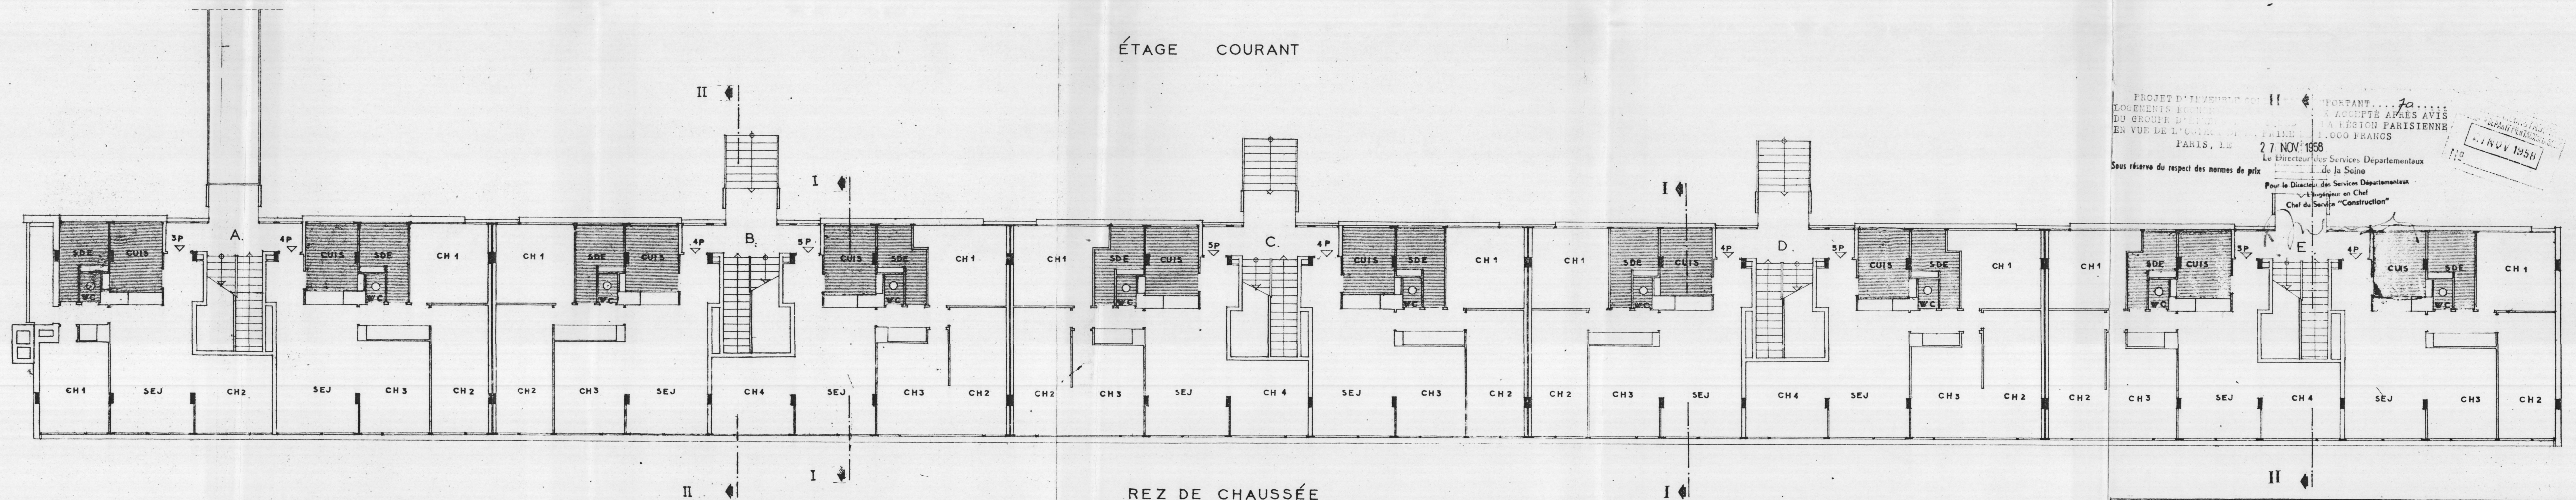

REZ DE CHAUSSEE

PROJET D'INVENTAIRE...
LOGEMENTS...
DU GROUPE D'EDIFICATION...
EN VUE DE L'EDIFICATION PARISIENNE
PARIS, LE 27 NOV 1958
Sous réserve du respect des normes de prix
Le Directeur des Services Départementaux
de la Seine
Pour le Directeur des Services Départementaux
l'inspecteur en Chef
Chef du Service "Construction"

DANIEL MIKOL G. BROWN-SARDA ARCH DPLG A. ASCHER TECH 94 AV GEN DE GAULLE LA GARENNE SEINE TEL. CHA 56.37 M. SEGUIN J. DUBUISSON ARCH CONSEIL LA SOCIETE PROMOTEUR L'ENTREPRENEUR	BATIMENT A REZ DE CHAUSSEE ETAGE COURANT	2 14 136 DATE JUN 1958
	S'IMMOBILIERE FRESNES-LES-PRES	