



PLAN DES TERRASSES

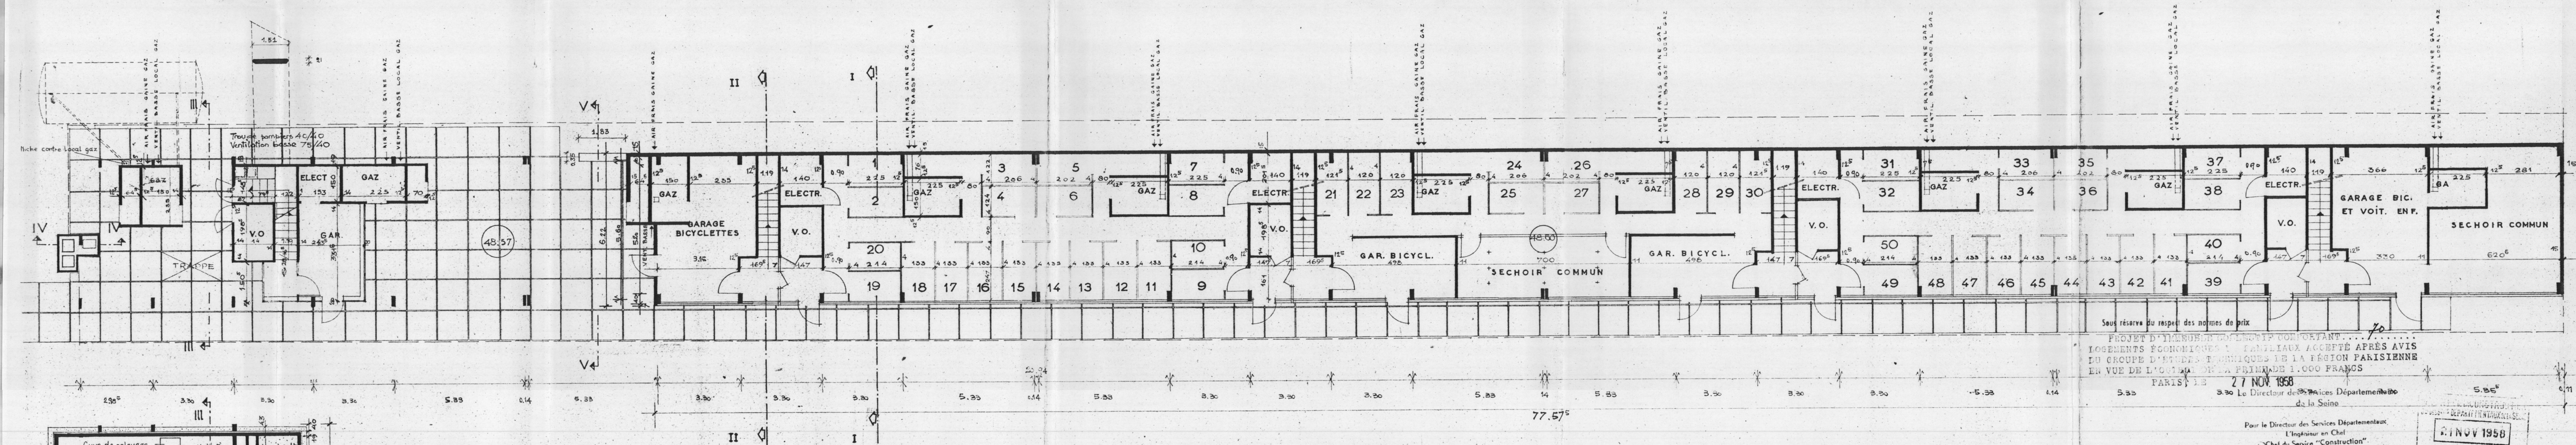

PLAN DE SOUS-SOL

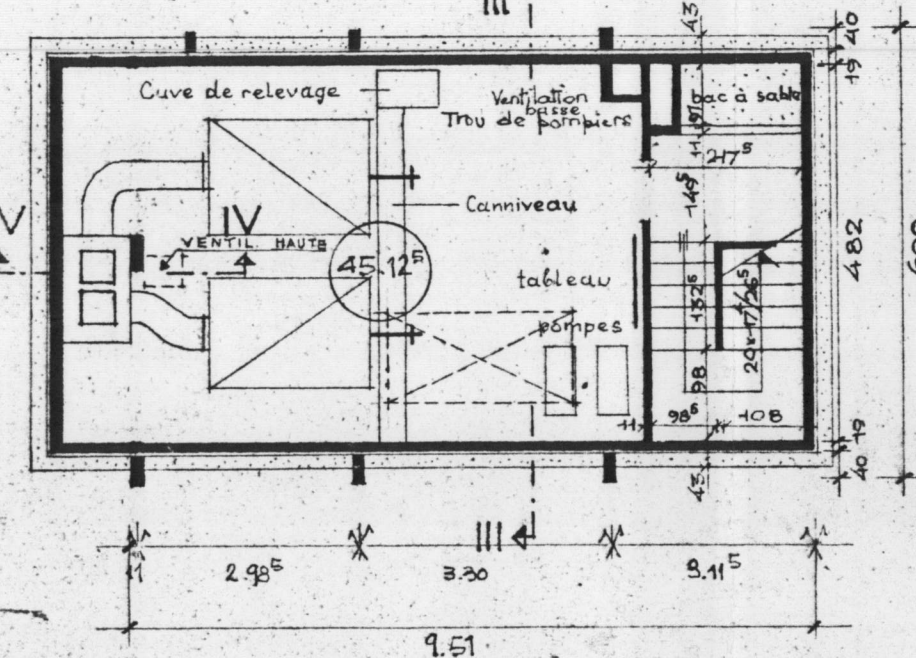

CHAUFFERIE

Sous réserve du respect des normes de prix

PROJET D'IMPLANTATION D'UN LOTissement PORTANTANT... 70

LOGEMENTS ECONOMIQUES : FAMILIAUX ACCÉPTÉ APRÈS AVis

DU GROUPE D'ETUDEs TECHNIQUES DE LA RÉGION PARISIENNE

EN VUE DE L'ACQUISITION D'UNE PRIMAIRE DE 1.000 FRANCES

PARIS, LE 27 NOV 1958

533 330 Le Directeur des Services Départementaux

de la Seine

Pour le Directeur des Services Départementaux
L'Ingénieur en Chef
Chef du Service "Construction".


DANIEL MIKOL
G. BROWN-SARDA
ARCH DPLG
A. ASCHER TECH
94 AV. GEN. DE GAULLE
LA GARENNE SEINE
TEL. CHA 56.37
MM. BEGUIN
J. DUBUISSON
ARCH. CONSEIL

LA 5^{TE} PROPRIÉTAIRE

L'ENTREPRENEUR

ECH 0.04

BATIMENT A
SOUS SOL
ET TERRASSE

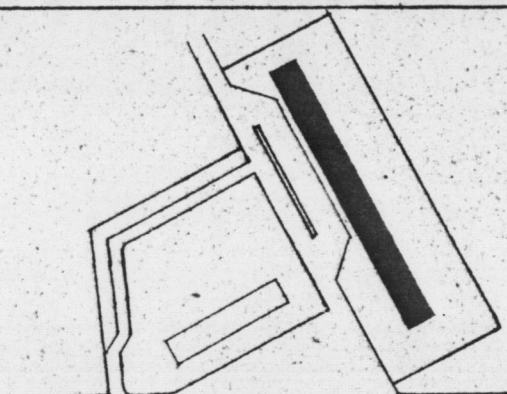
$$\frac{2}{2}$$

436

DATE
JUN 1951
modified
10-1-52

S^{TE} IMMOBILIERE FRESNES-LES-PRE