


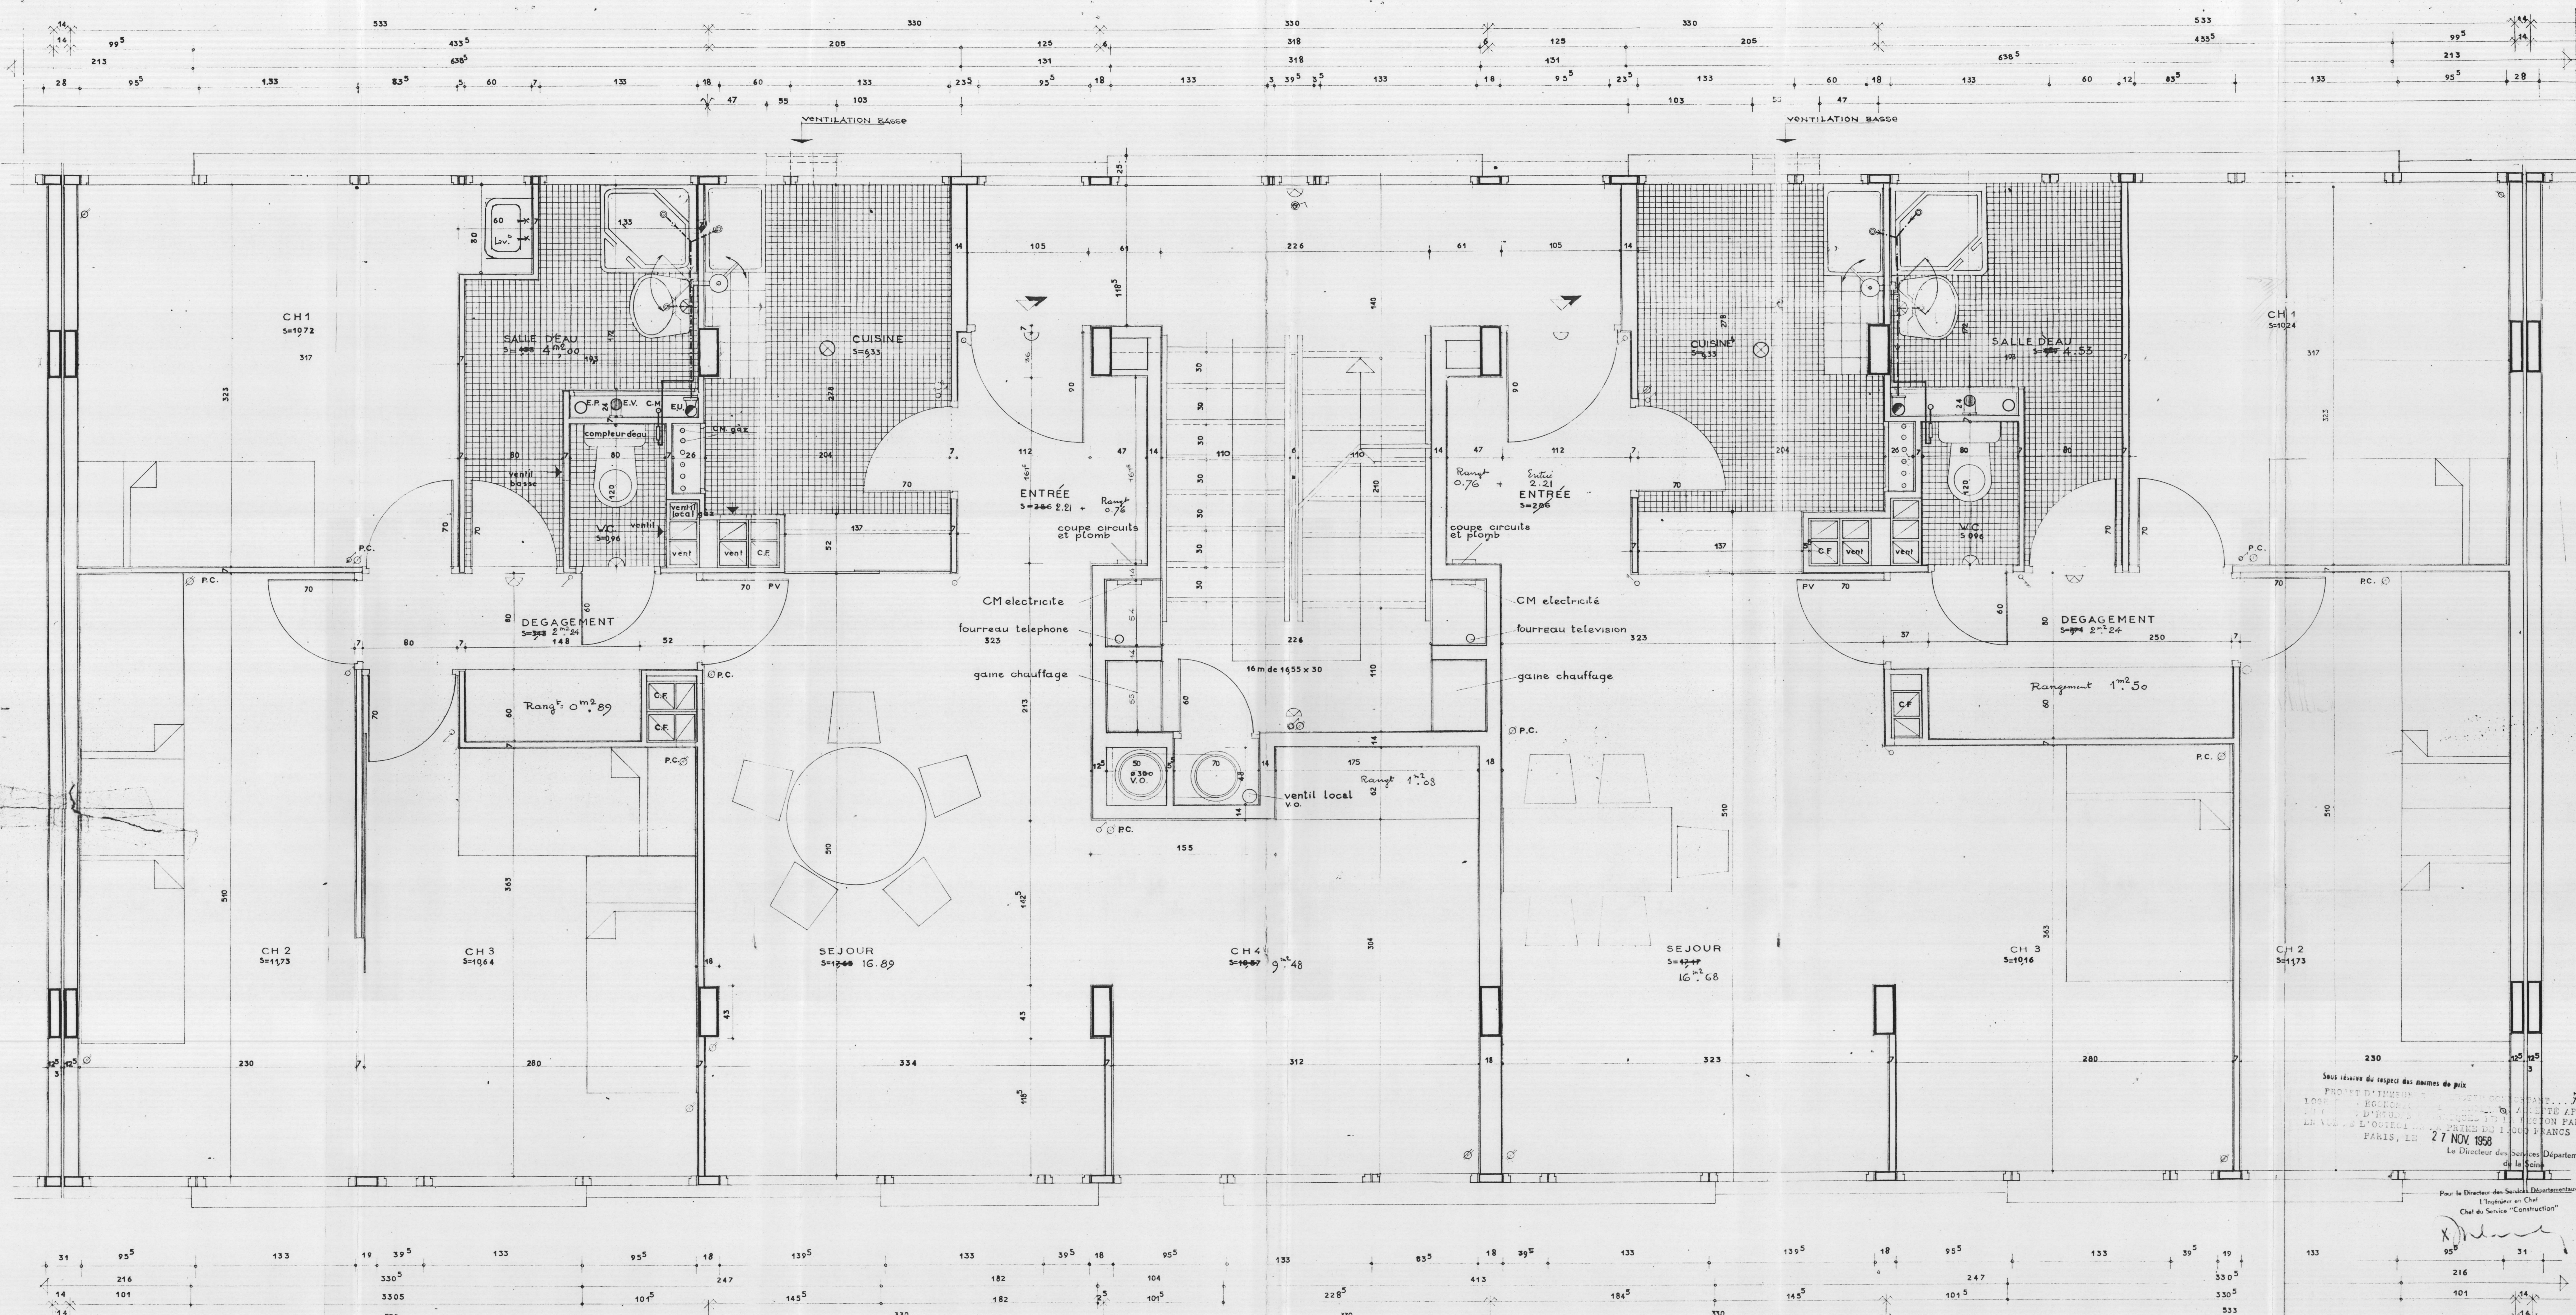

Surface utile
F/5

Sejour	16.89
Chambre 1	10.72
2	11.73
3	10.64
4	9.48
Cuisine	6.33
S. d'eau	4.00
W.C.	0.96
Entree	2.21
Degagement	2.24
Rangements	2.73
Total	77.12

Surface utile
F/4

Sejour	16.68
Chambre 1	10.24
Chambre 2	11.73
Chambre 3	10.16
Cuisine	6.33
S. d'eau	4.53
W.C.	0.96
Entree	2.21
Degagement	2.24
Rangements	2.26
Total	67.13

Sous réserve du respect des normes de prix
PROJET D'IMMEUBLE...
100%...
PARIS, LE 27 NOV 1958
Le Directeur des Services Départementaux
de la Seine

Pour le Directeur des Services Départementaux
de la Seine
L'Ingénieur en Chef
Chef du Service "Construction"

DANIEL MIKOL
G. BROWN-SARDA
ARCH. D.P.L.G.
A. ASCHER
TECH.
94 AV. GEN. DE GAULLE
LA GARENNE SEINE
TEL. CHA 56.37
M.M. BEGUIN
J. DUBOISSON
ARCH. CONSEIL

BATIMENT A & B
CELLULES TYPES

