


Vu pour être annexé à l'arrêté n°5.630
de M. le Préfet de la Seine en date du
16 décembre 1958

Mairie de Fresnes 1958 - 554

Fresnes le 18 décembre 1958


Le Maire,
H. PUJO

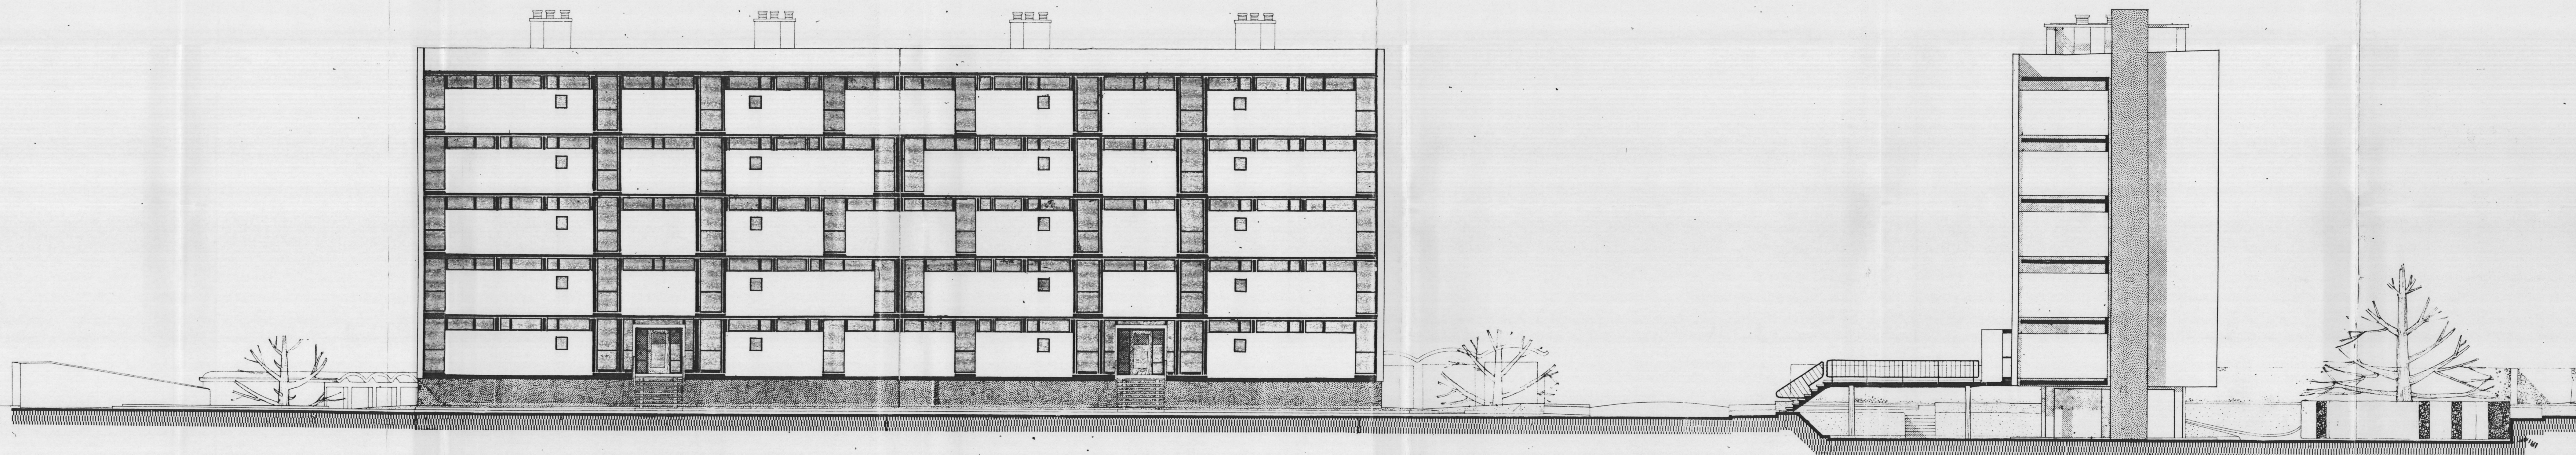

DANIEL MIKOL
G. BROWN-SARDA
ARCH. D.P.L.O.
A. ASCHER TECH.
94 AV. GEN. DE GAULLE
LA GARENNE SEINE
TEL. CHA 56.37
M. BEGUIN
J. DUBUISSON
ARCH. CONSEIL

LA S^{te} PROPRIÉTAIRE
L'ENTREPRENEUR

BATIMENT A et B
FACADE W PIGNON W
BAT. B
BAT. A

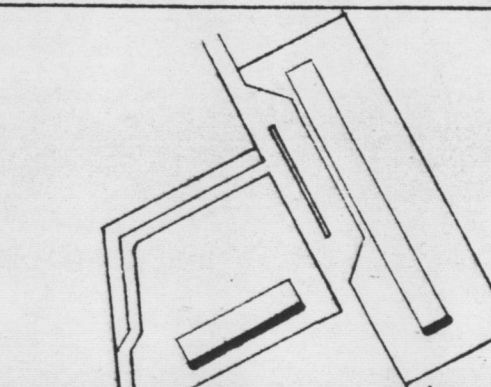

3
3

136

DATE
JUN 1958

ECH. 0.01 C^{te} IMMOBILIERE FDFCNFCJEC.DDEX

