


LEGENDE

- GAZ
- ÉGOUT
- EVACUATION EAU PLUVIALE
- EAU

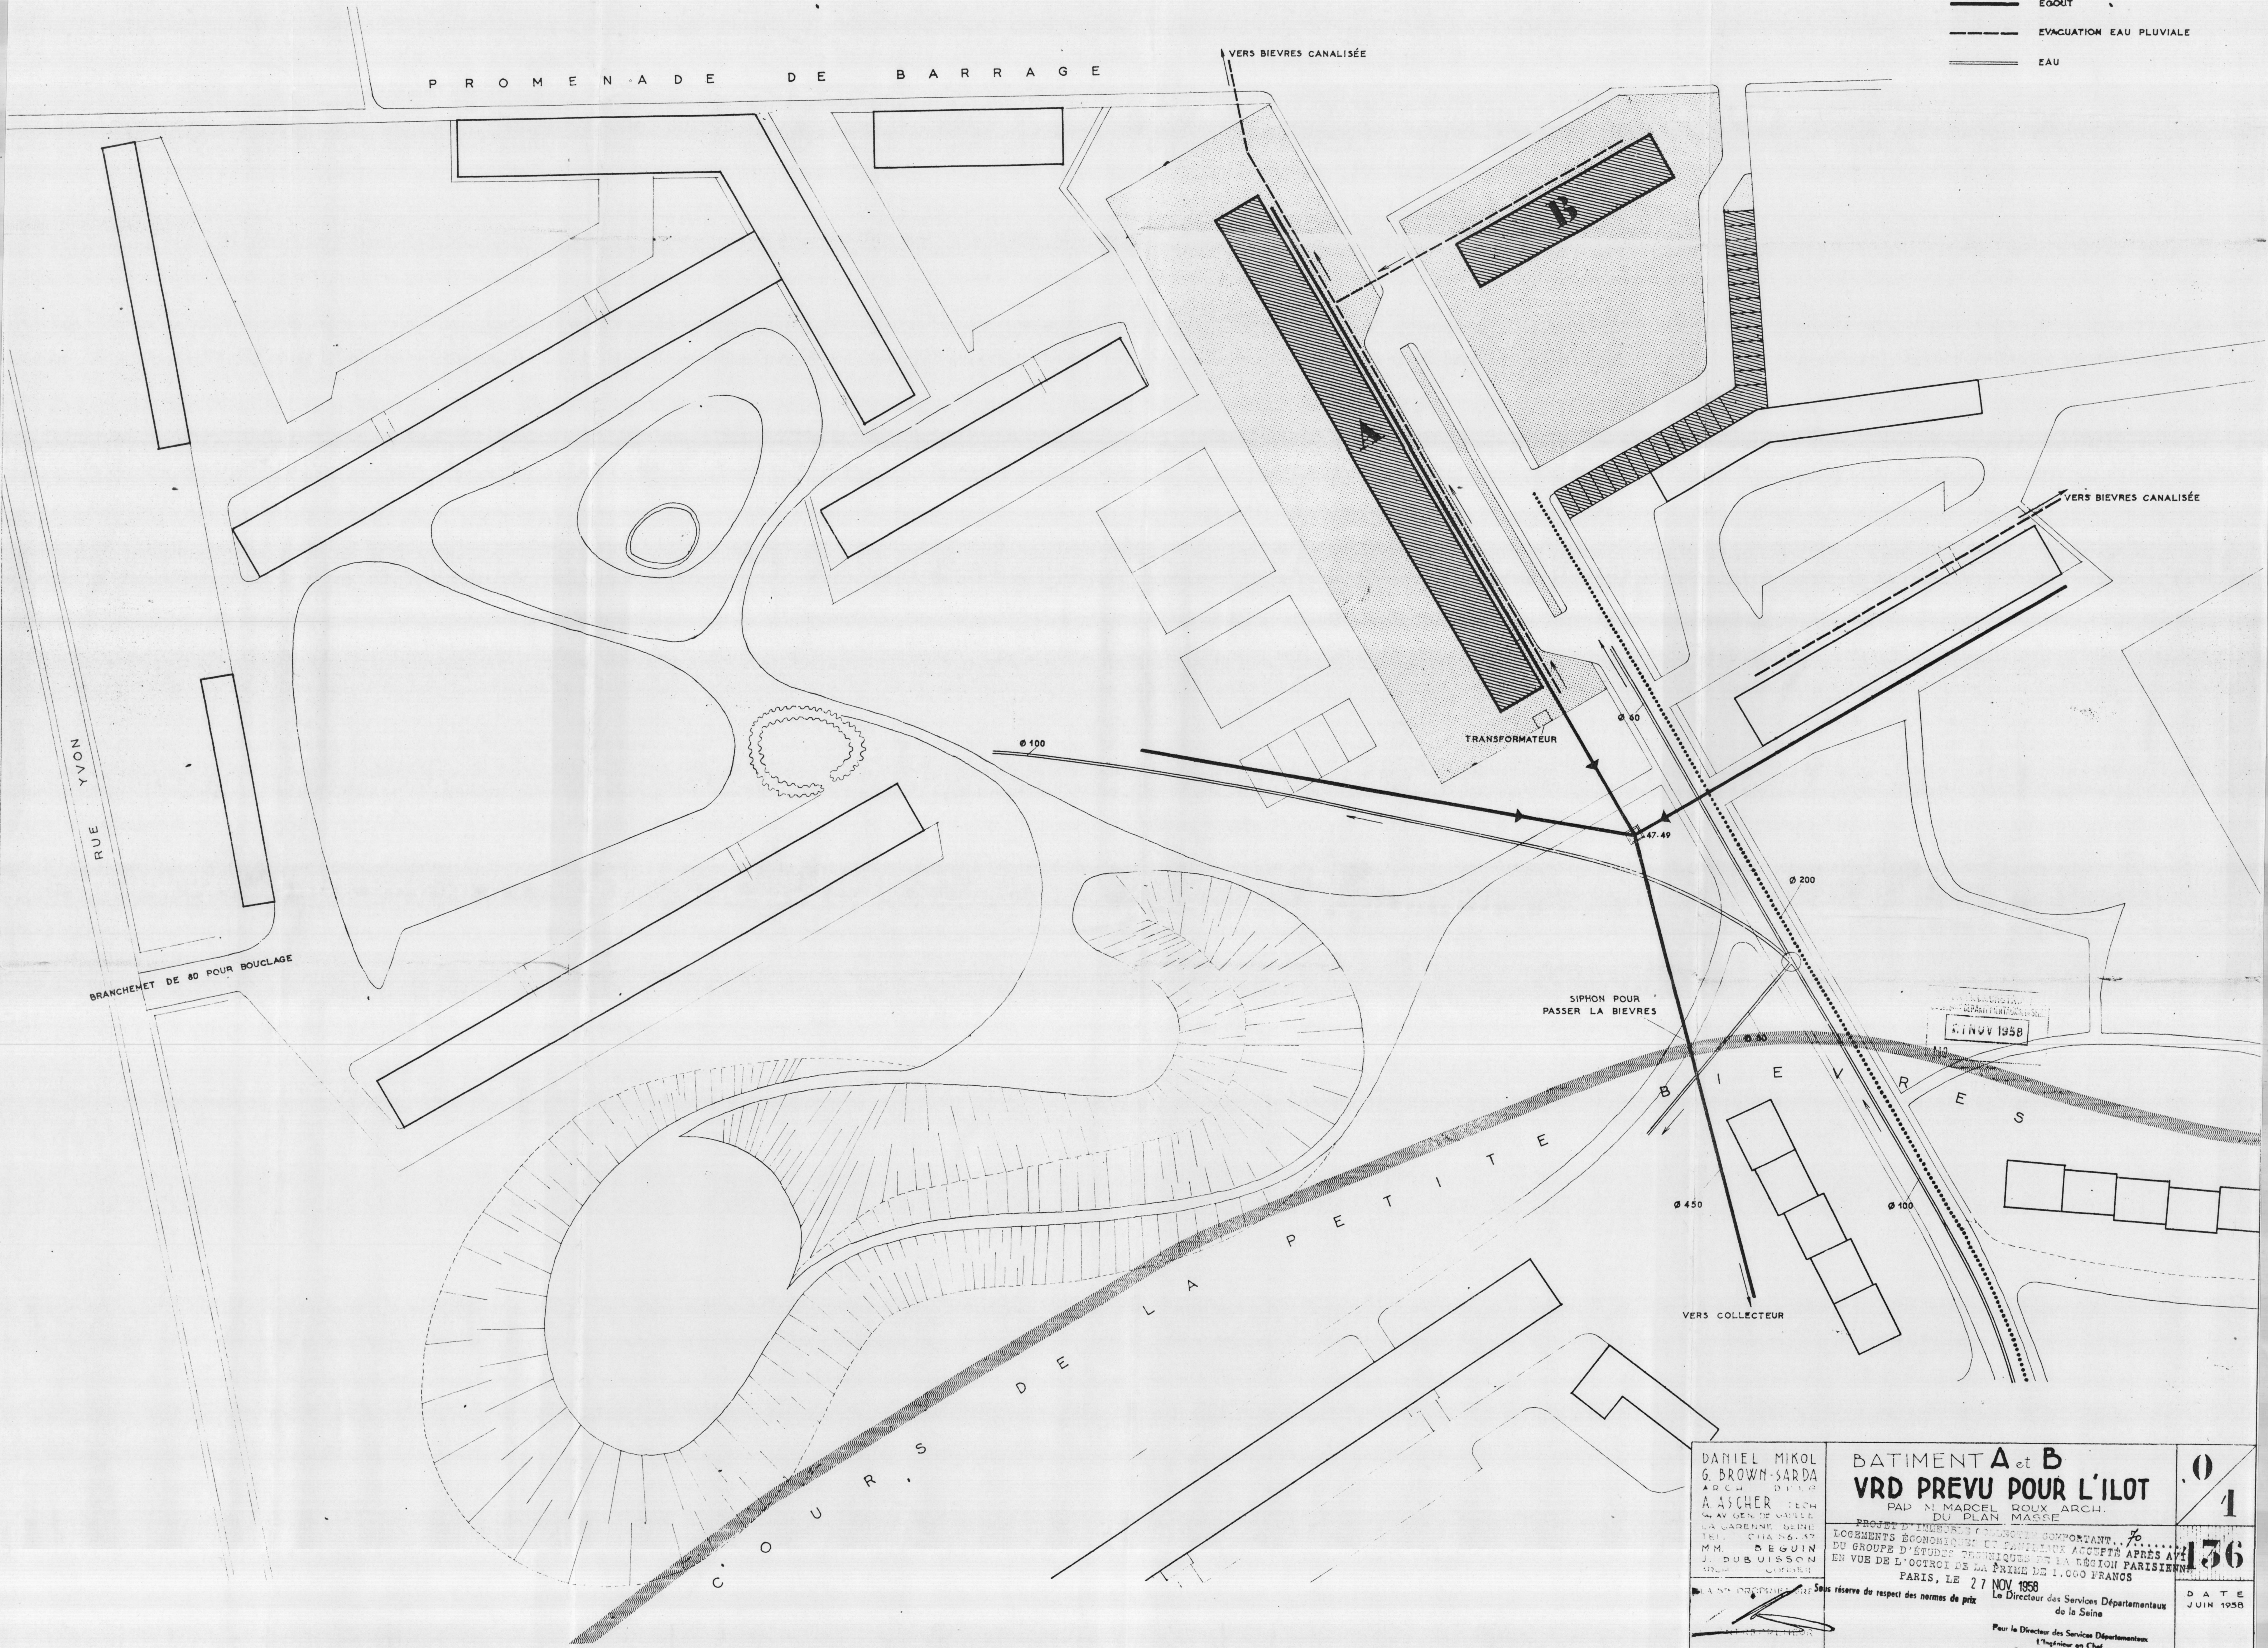

DANIEL MIKOL
G. BROWN-SARDA
ARCH. D'ÉC.
A. ASCHER, TECH.
MAY GEN. DE VILLE
LA GARENNE, SEINE
TEL. CHA 16-47
MM. DEGUIN
J. DUBUISSON
ARCH. D'ÉC.

BATIMENT A et B
VRD PREVU POUR L'ÎLOT
PAR M. MARCEL ROUX ARCH.
DU PLAN MASSÉ

PROJET D'IMMEUBLES COMPOSÉS COMPORTANT 70
LOGEMENTS ÉCONOMIQUES ET FAMILIAUX ACCÈS APRÈS AVE
DU GROUPE D'ÉTUDES TECHNIQUES ET LA RÉGION PARISIENNE
EN VUE DE L'OBTENTION DE LA PRIME DE 1.000 FRANCS
PARIS, LE 27 NOV. 1958

LA SOCIÉTÉ PROPRIÉTAIRE
Sous réserve du respect des normes de prix

Le Directeur des Services Départementaux
de la Seine
Pour le Directeur des Services Départementaux
l'Ingénieur en Chef
Chef de Service "Construction"

E. H. 0-002

S'IMMOBILIÈRE FRESNES-LES-PRES

01
136
DATE
JUN 1958