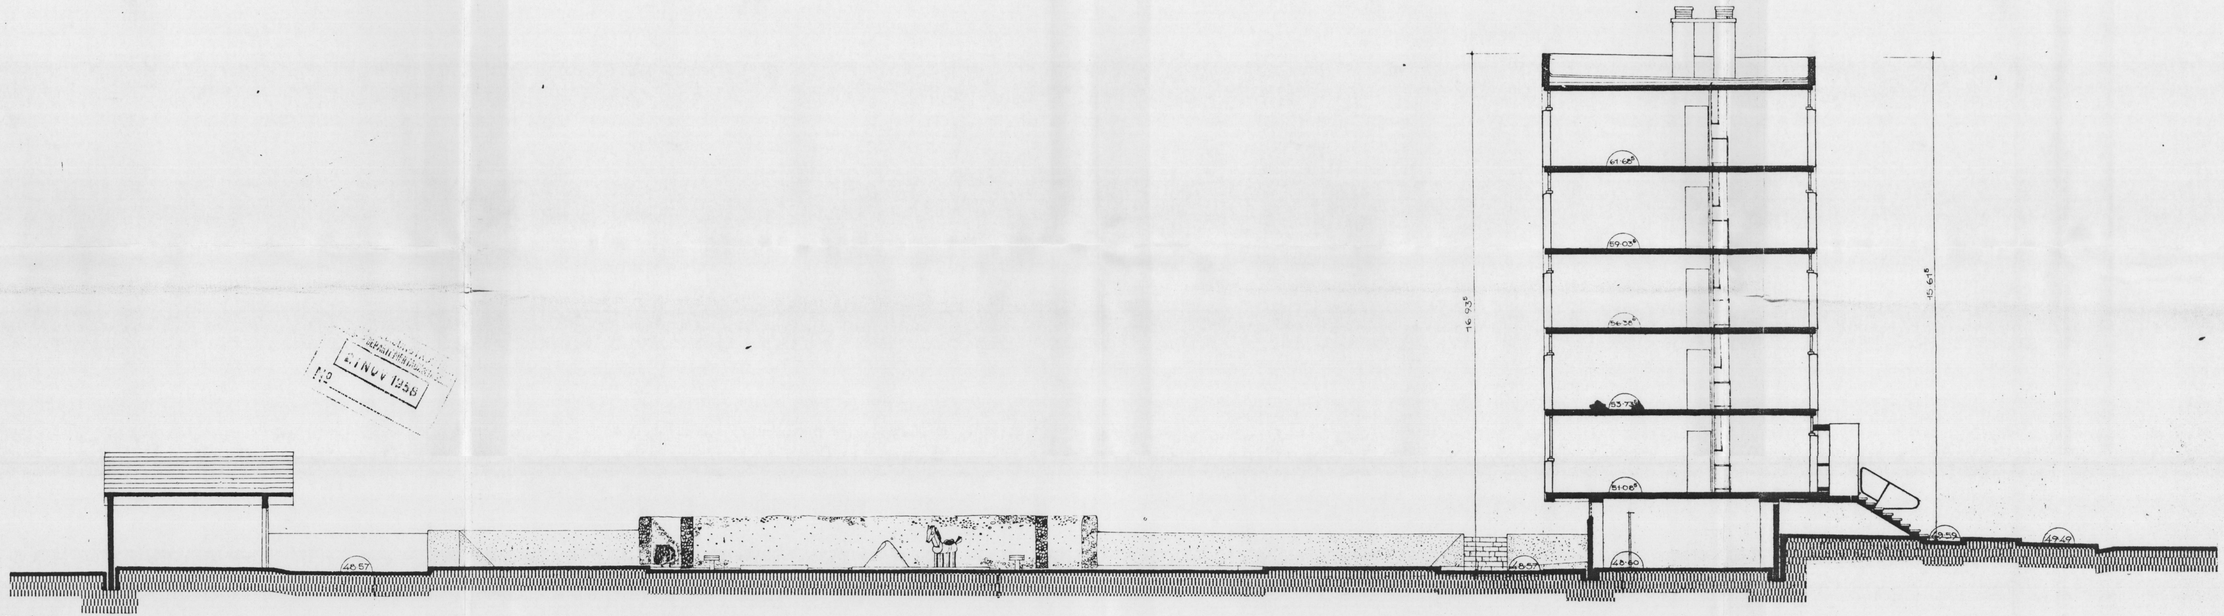

Sous réserve du respect des normes de prix

PROJET D'IMMEUBLE [illegible] COMPORTANT 70
LOGEMENTS ECON[illegible] ACCEPTE APRÈS AVIS
DU GROUPE D'ET[illegible] LA REGION PARISIENNE
EN VUE DE L'OCTR[illegible] PRIME DE 1.000 FRANCS

PARIS, LE 27 NOV. 1958

Le Directeur des Services Départementaux
de la Seine

Pour le Directeur des Services Départementaux
L'Ingénieur en Chef
Chef du Service "Construction"

DANIEL MIKOL G. BROWN-SARDA ARCH DPLG A. ASCHER TECH 94 AV. GEN. DE GAULLE GARENNE SEINE TEL. CHA 56-37 MM. BEGUIN J. DUBUISSON ARCH. CONSEIL	BATIMENT B COUPE TRANSVERSALE	4/1
LA Ste PROPRIETAIRE L'ENTREPRENEUR		136 DATE JUIN 1958
ECH 0·01	Ste IMMOBILIERE FRESNES-LES-PRES	