


DANIEL MIKOL
G. BROWN-SARDA
ARCH. DPLG
A. ASCHER TECH.
94 AV. GEN. DE GAULLE
LA CARENNE SEINE
TEL. CHA 56.37
M.M. BEGUIN
J. PUGLISSEON
ARCH. CONSEIL
LA 3^e PROPRIETÉ
L'ENTREPRENEUR

V. R. D.

1
3
136
DATE
JUN 1958
Modifié
6/10/58

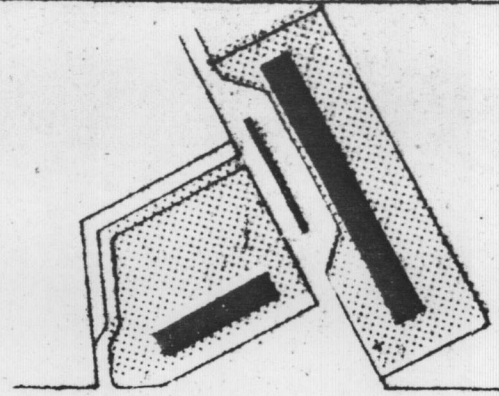

ECH 0.005 S'IMMOBILIERE FRESNES-LES-PRES

Sous réserve du respect des normes de prix
L'IMMEUBLE COLLECTIF COMPORTANT
ECONOMIQUEMENT FAMILIAUX ACCEPTE APRES AVIS
ETUDES TECHNIQUES DE LA REGION PARISIENNE
OBTIEN DE LA PRIME DE 1.000 FRANCS
PARIS, LE 27 NOV. 1958
Le Directeur des Services Départementaux
de la Seine


Pour le Directeur des Services Départementaux
L'Ingénieur en Chef
Chef du Service "Construction"

[Signature]

N

Légende

- EP
- EU φ de 150
- CABLE ARMÉ
- Boîte de coupure à 2 ou 3 directions
- % de pied de colonne
- Boîte de dérivation fonte
- + + + Chauffage

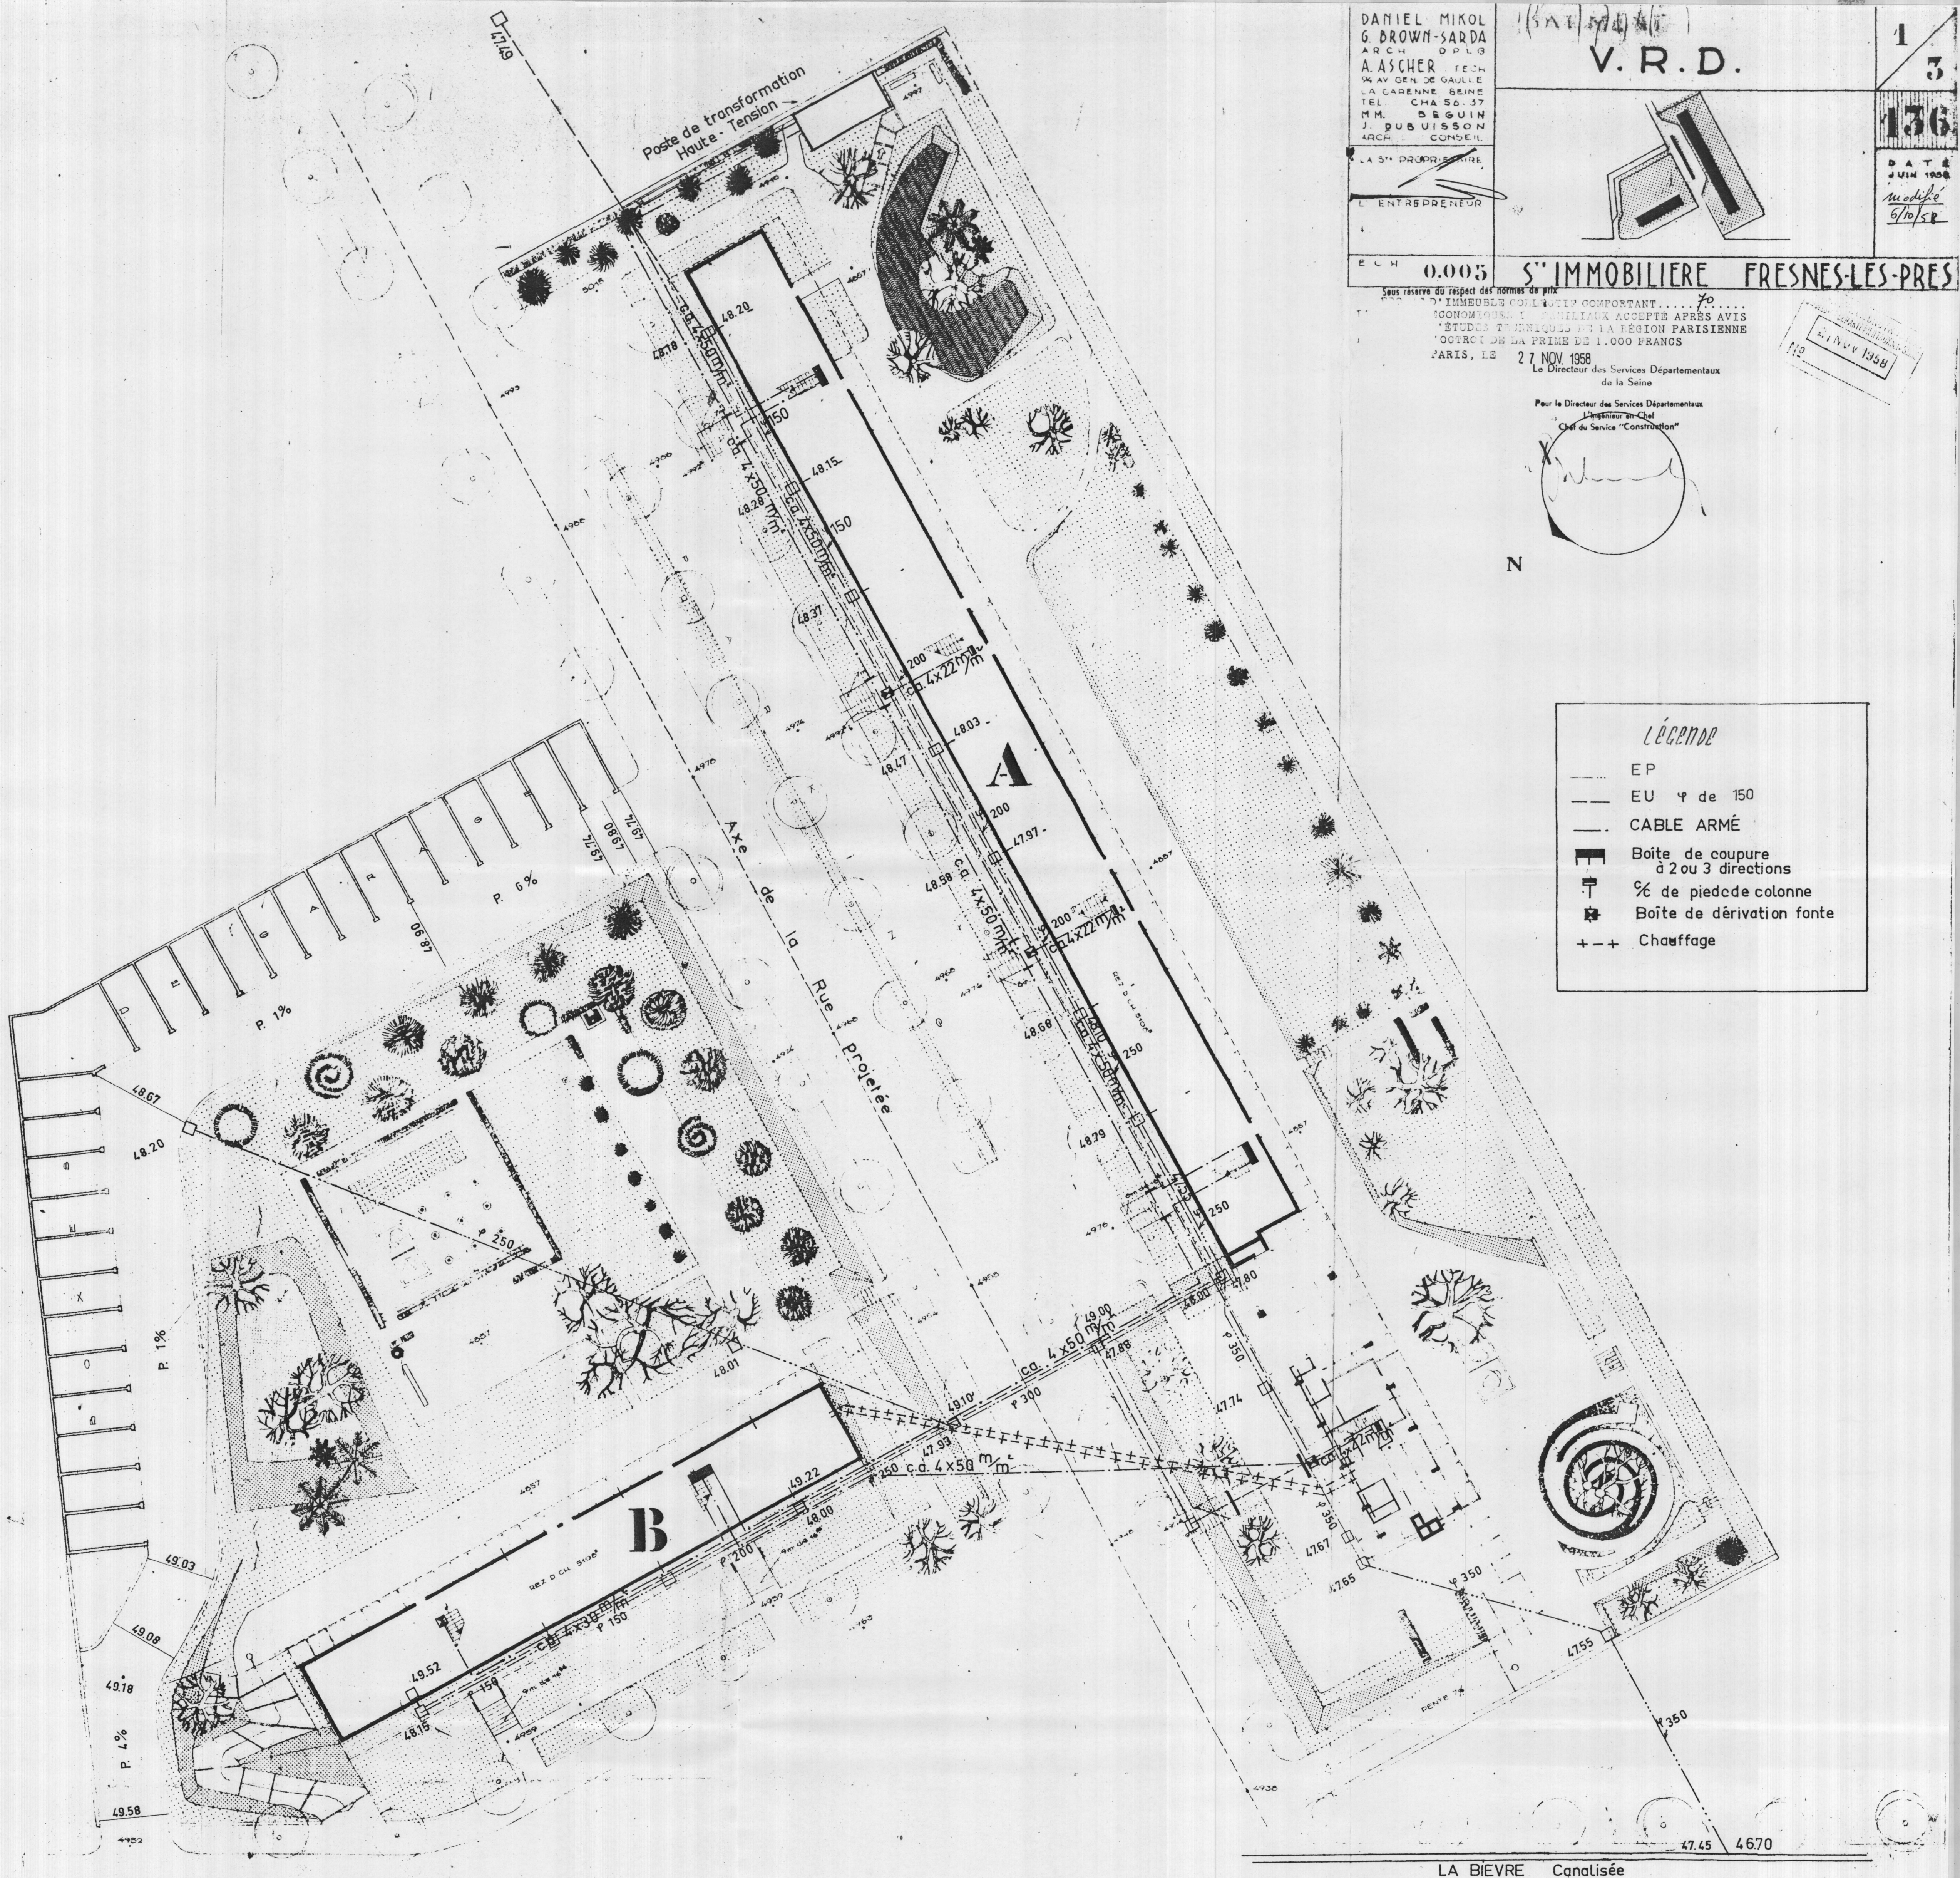

PROMENADE

DU

BARRAGE

LA BIEVRE Canalisée